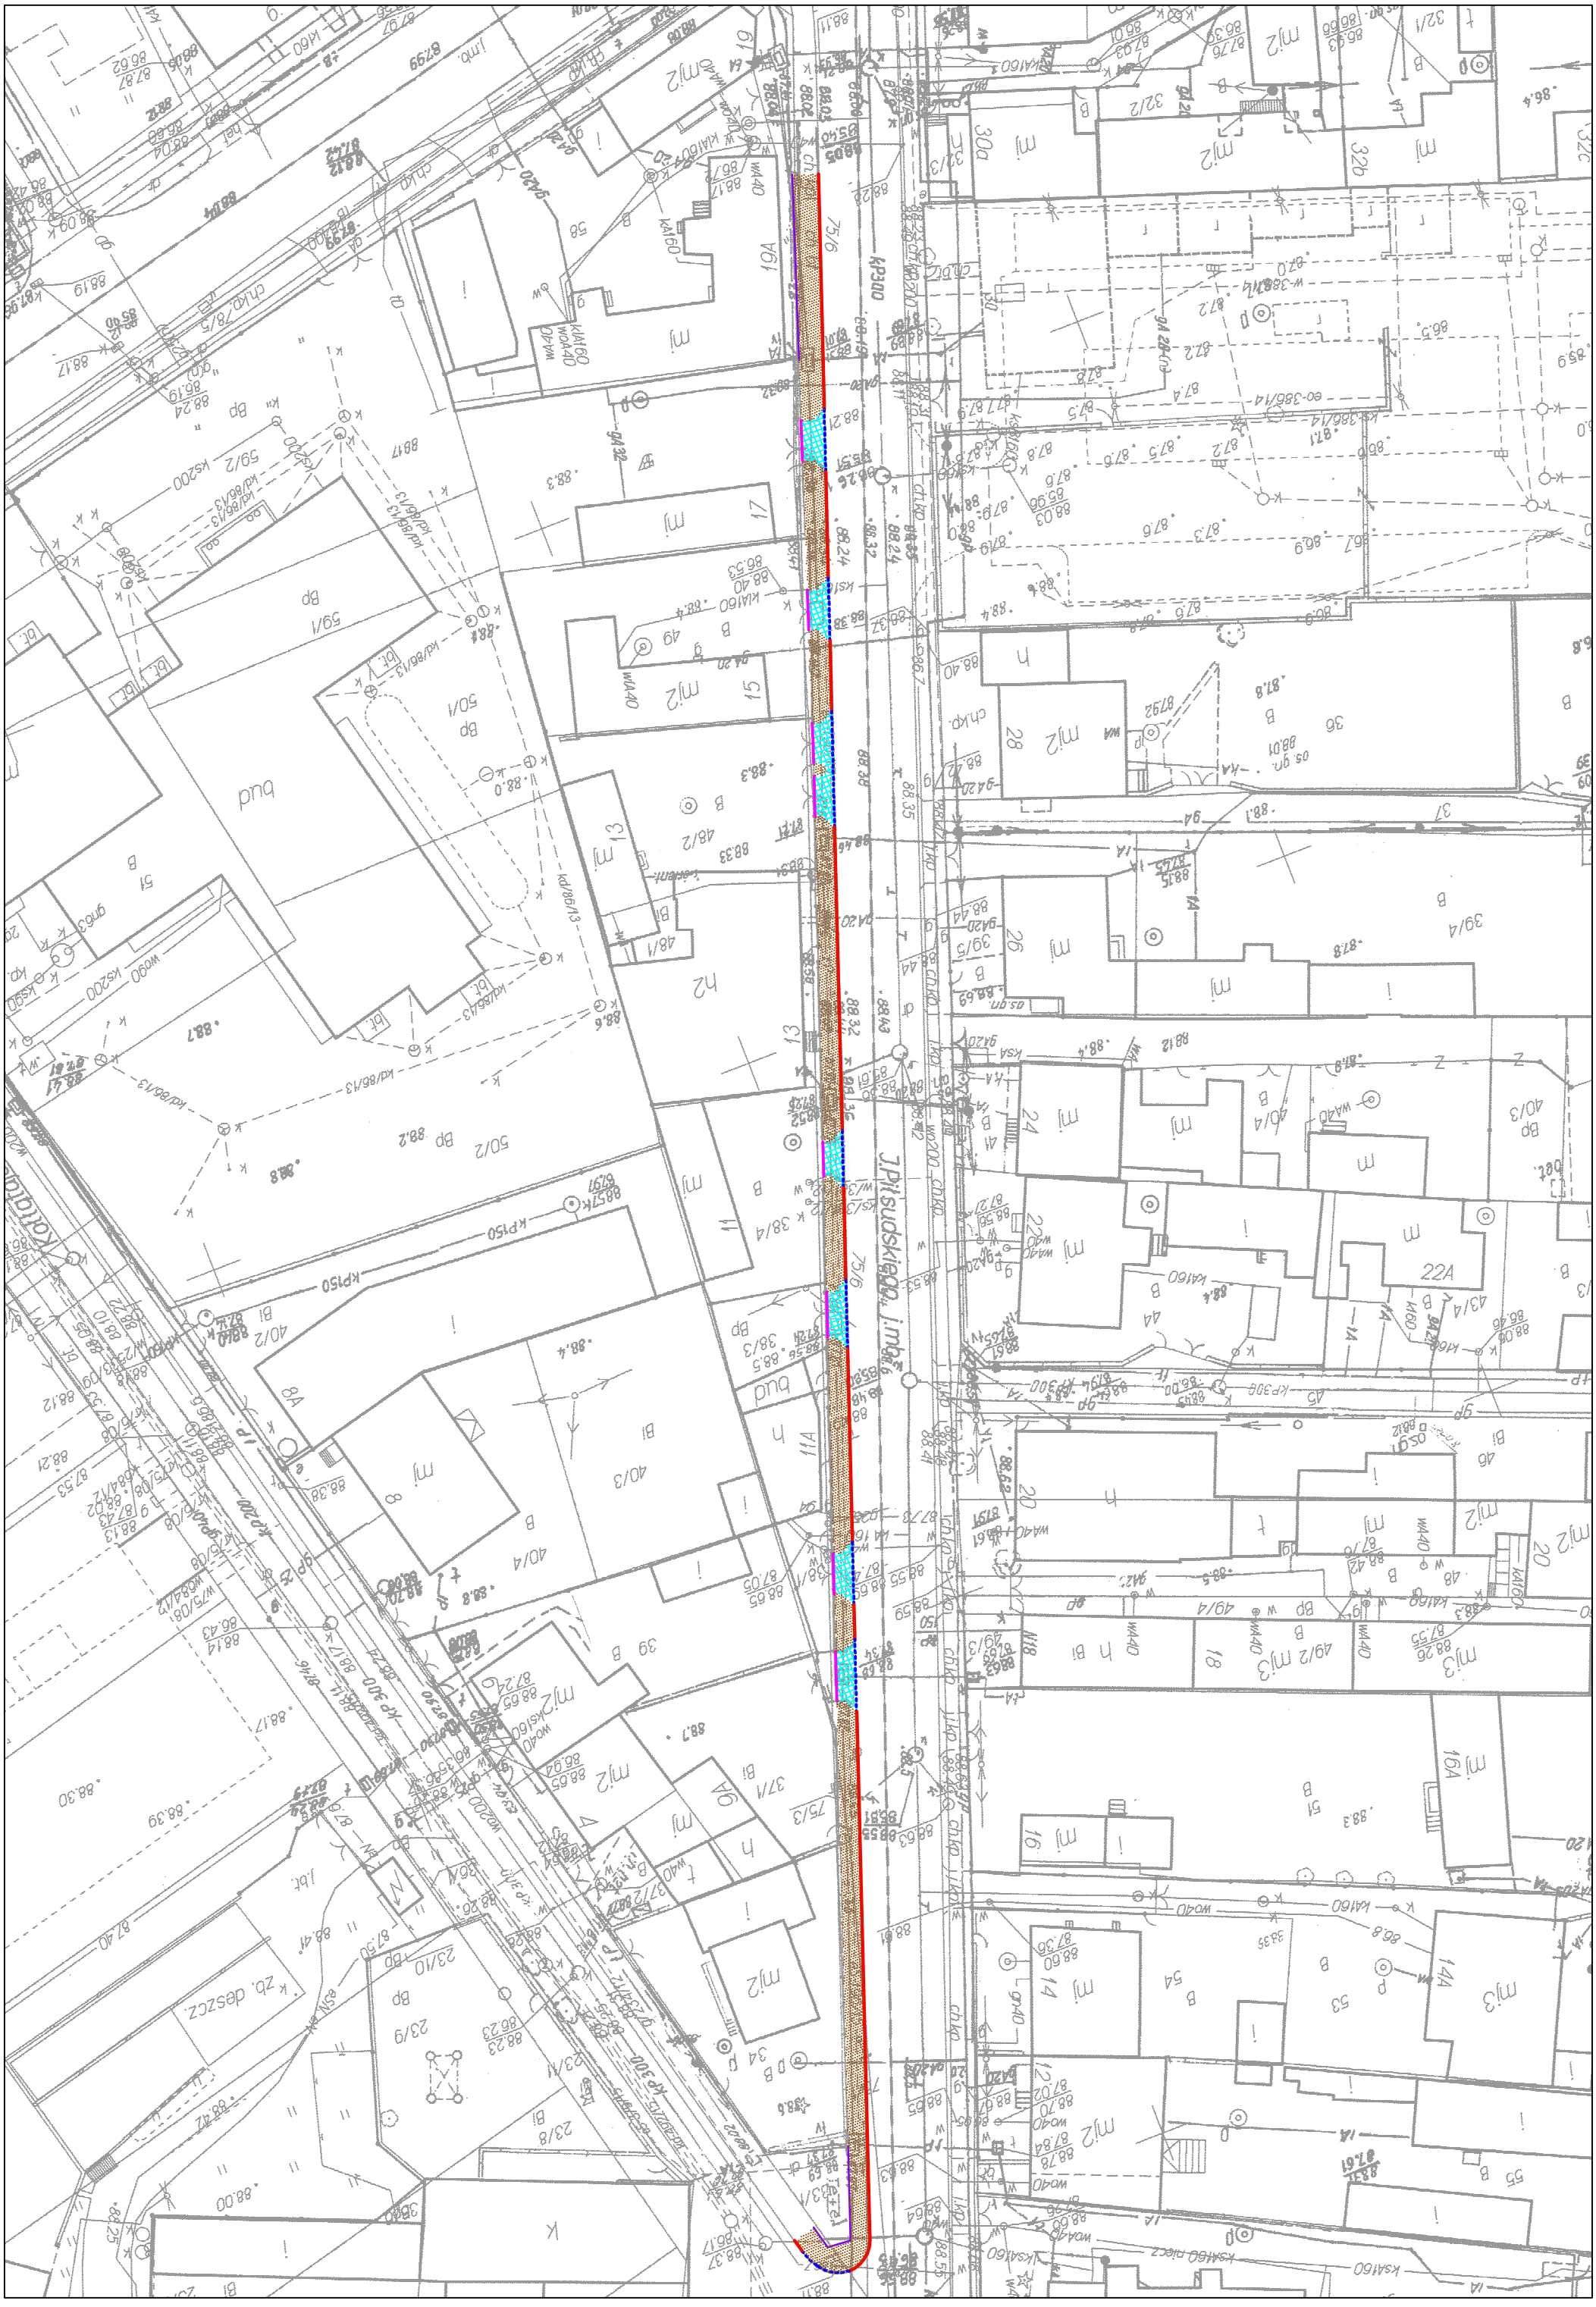
J.Piłsudskiego
ul.
kP300
kP150
kP200
kP300
kA160
kA160
kA160