


Schemat zjazdu -zjazd bitumiczny R=3,0-5,0 m

1-1

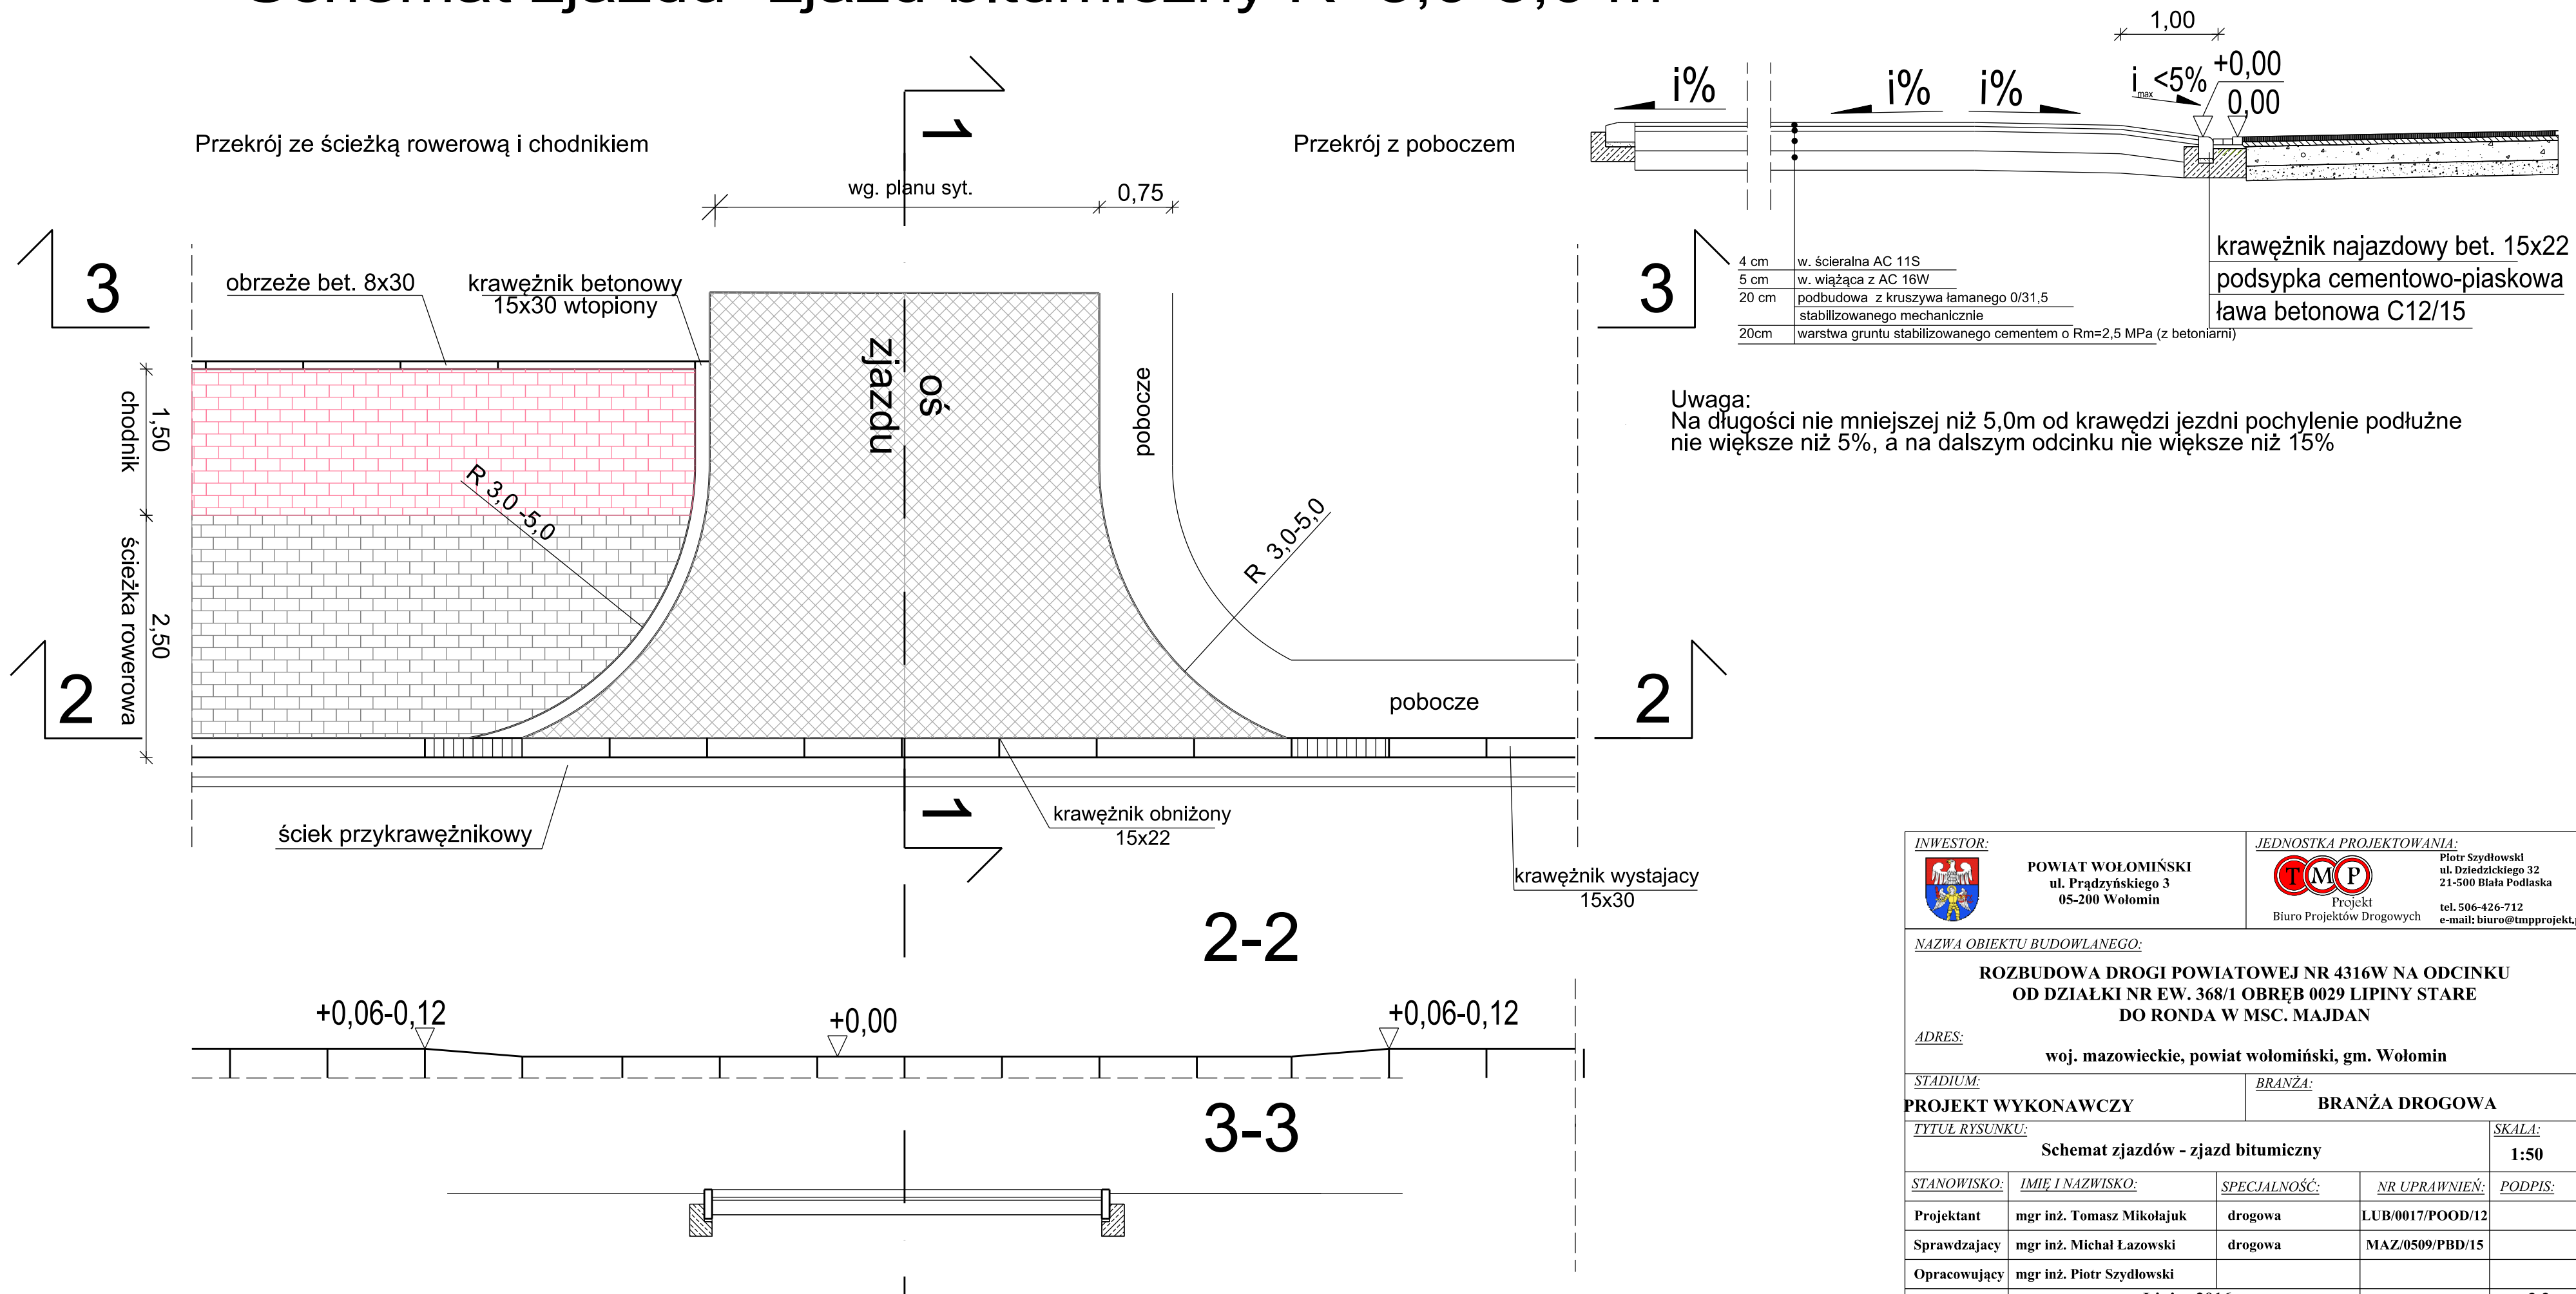

INWESTOR:  POWIAT WOŁOMIŃSKI ul. Prądyńskiego 3 05-200 Wołomin		JEDNOSTKA PROJEKTOWANIA:  Piotr Szydłowski ul. Dziedzickiego 32 21-500 Biała Podlaska tel. 506-426-712 e-mail: biuro@tmpprojekt.pl		
NAZWA OBIEKTU BUDOWLANEGO: ROZBUDOWA DROGI POWIATOWEJ NR 4316W NA ODCINKU OD DZIAŁKI NR EW. 368/1 OBRĘB 0029 LIPINY STARE DO RONDY W MŚC. MAJDAN				
ADRES: woj. mazowieckie, powiat wołomiński, gm. Wołomin				
STADIUM: PROJEKT WYKONAWCZY		BRANŻA: BRANŻA DROGOWA		
TYTUŁ RYSUNKU: Schemat zjazdów - zjazd bitumiczny			SKALA: 1:50	
STANOWISKO:	IMIE I NAZWISKO:	SPECJALNOŚĆ:	NR UPRAWNIENI:	PODPIS:
Projektant	mgr inż. Tomasz Mikołajuk	drogowa	LUB/0017/POOD/12	
Sprawdzający	mgr inż. Michał Łazowski	drogowa	MAZ/0509/PBD/15	
Opracowujący	mgr inż. Piotr Szydłowski			
DATA:	Lipiec 2016		NR RYSUNKU:	3.3