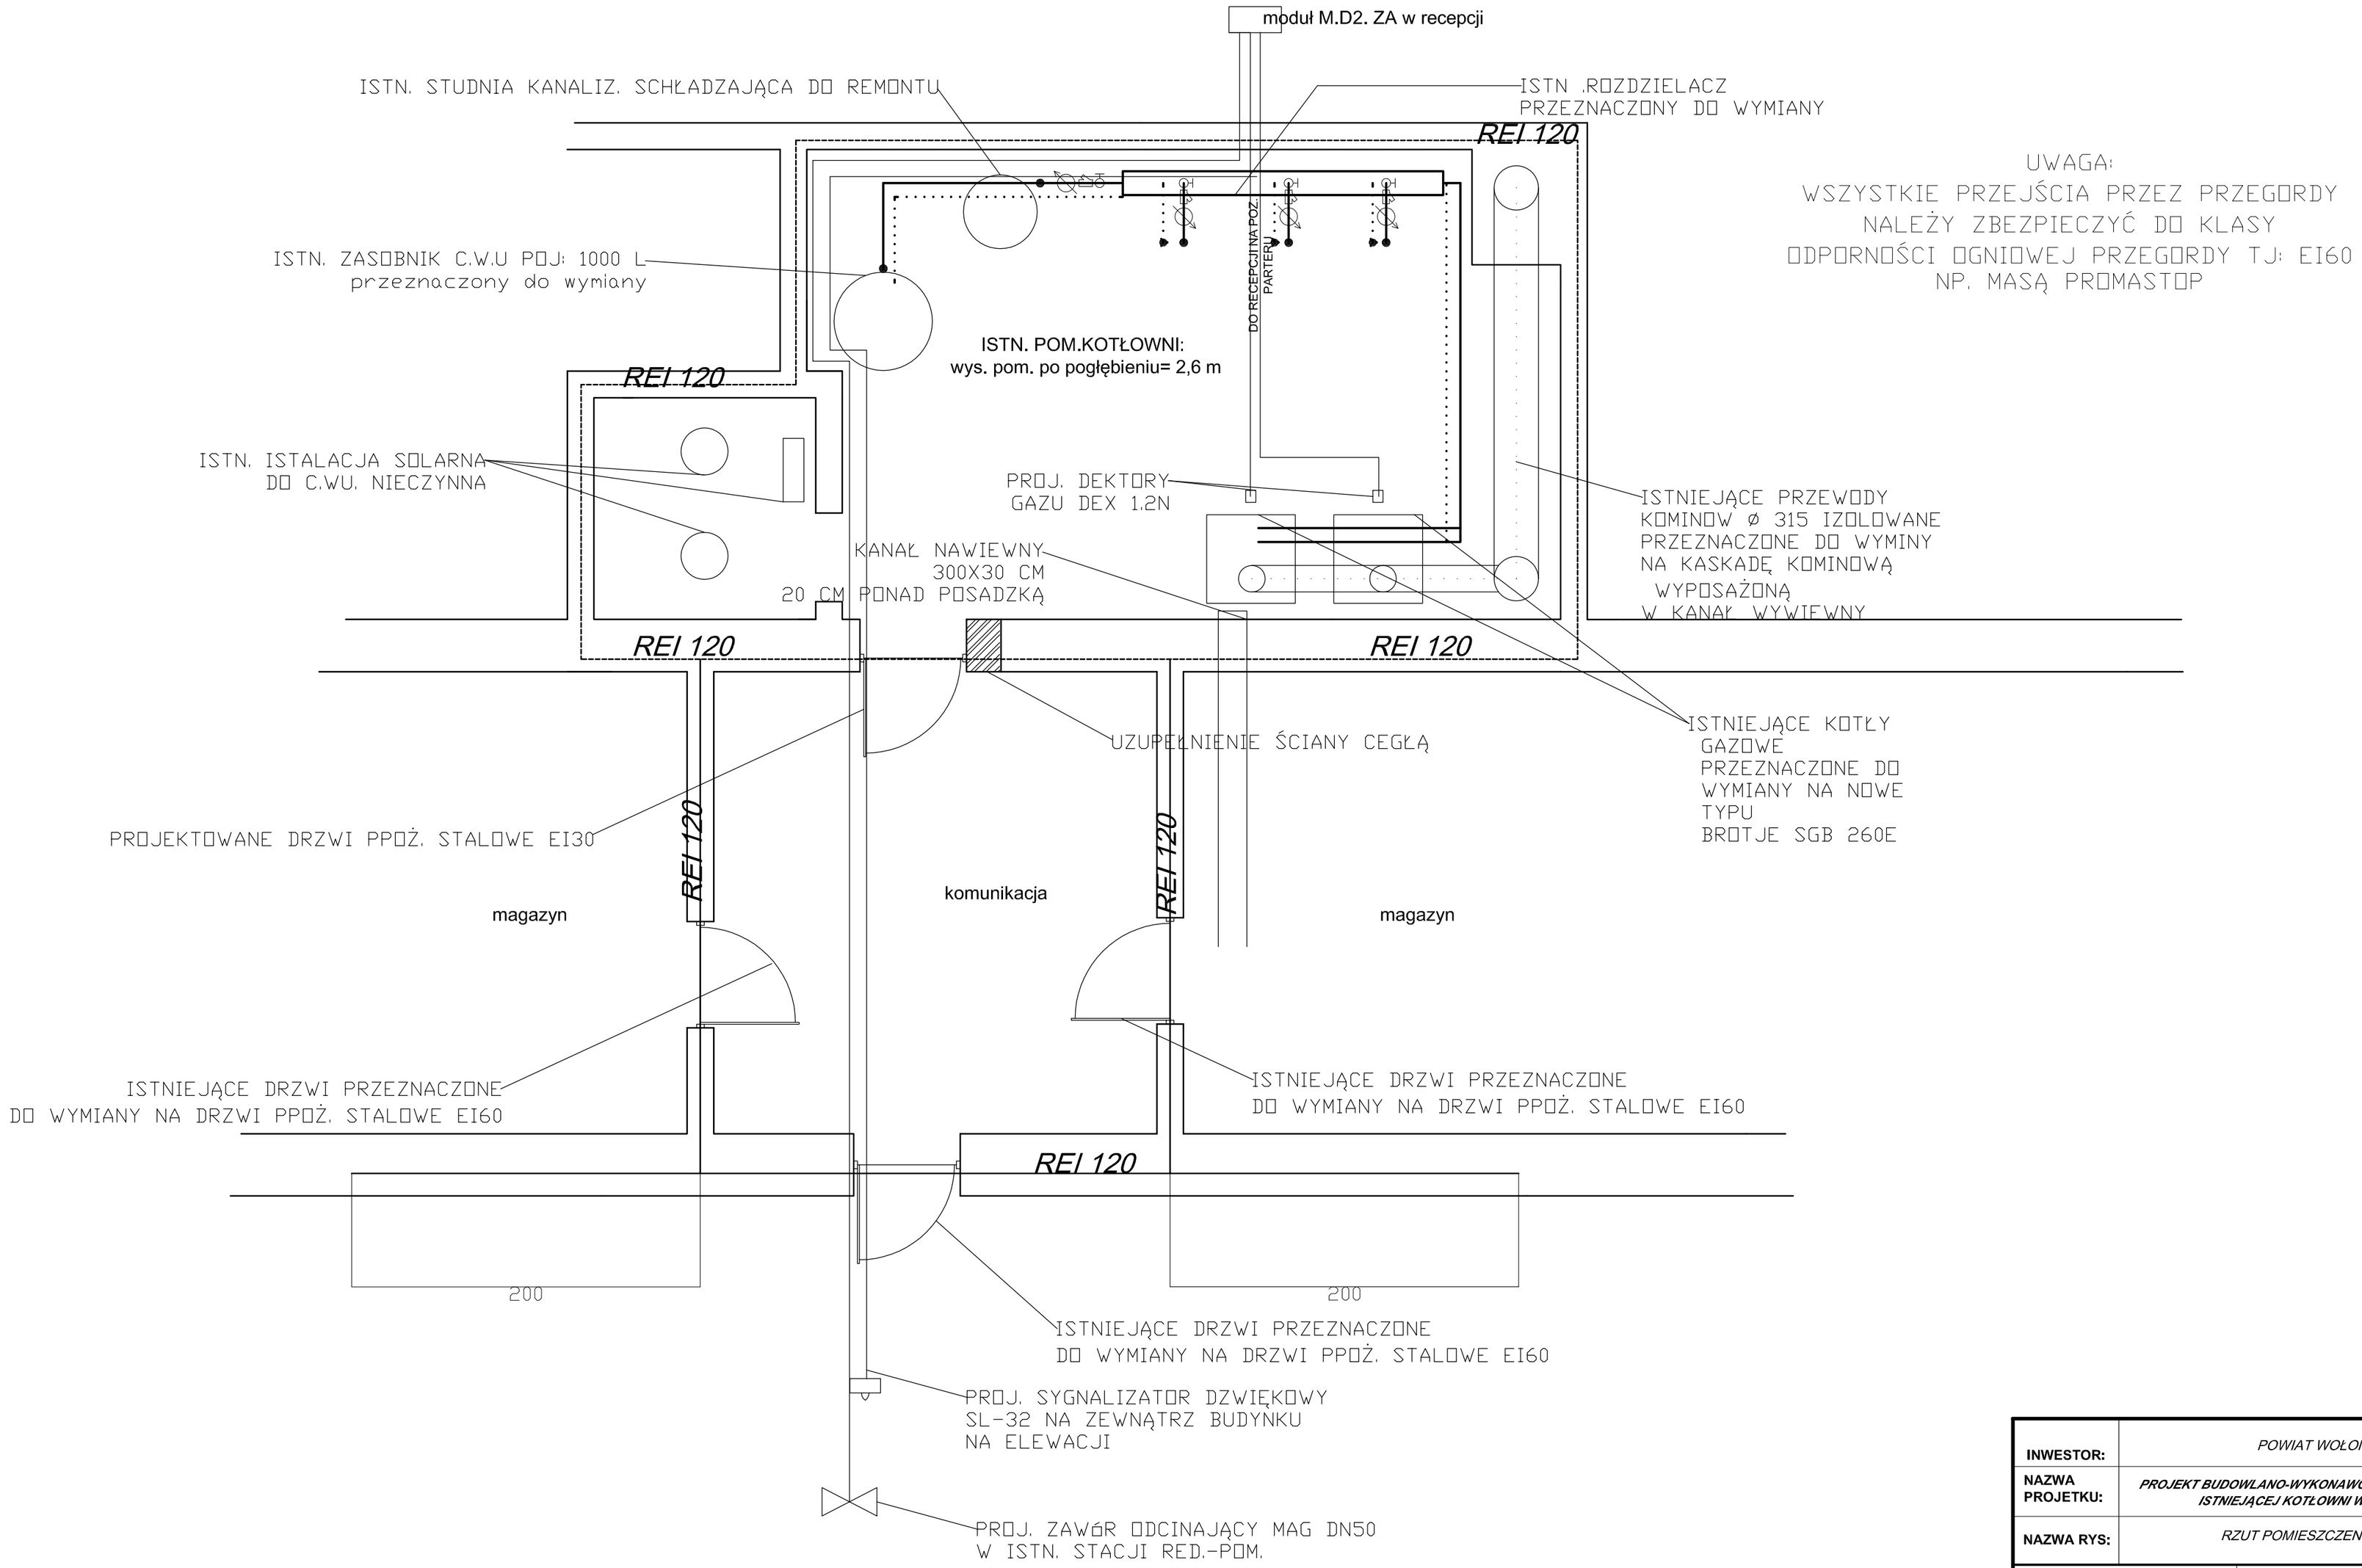

INWESTOR:	*POWIAT WOŁOMIŃSKI*			
NAZWA PROJETKU:	***PROJEKT BUDOWLANO-WYKONAWCZY WYKONANIA REMONTU ISTNIEJĄCEJ KOTŁOWNI W BUD. GŁÓWNYM***			
NAZWA RYS:	*RZUT POMIESZCZENIA KOTŁOWNI*			
ZESPÓŁ PROJEKTOWY		PODPIS	SKALA	1:50
PROJEKTANT	MAREK KMIEĆ		DATA	KWIECIEŃ 2015
ASYSTENT PROJEKTANTA	Łukasz Nejman		NR RYS.	3