


obręb 01-03

obręb 01-05

Zakres przebudowy nawierzchni ul. Szpitalnej

Zakres przebudowy nawierzchni ul. Szpitalnej

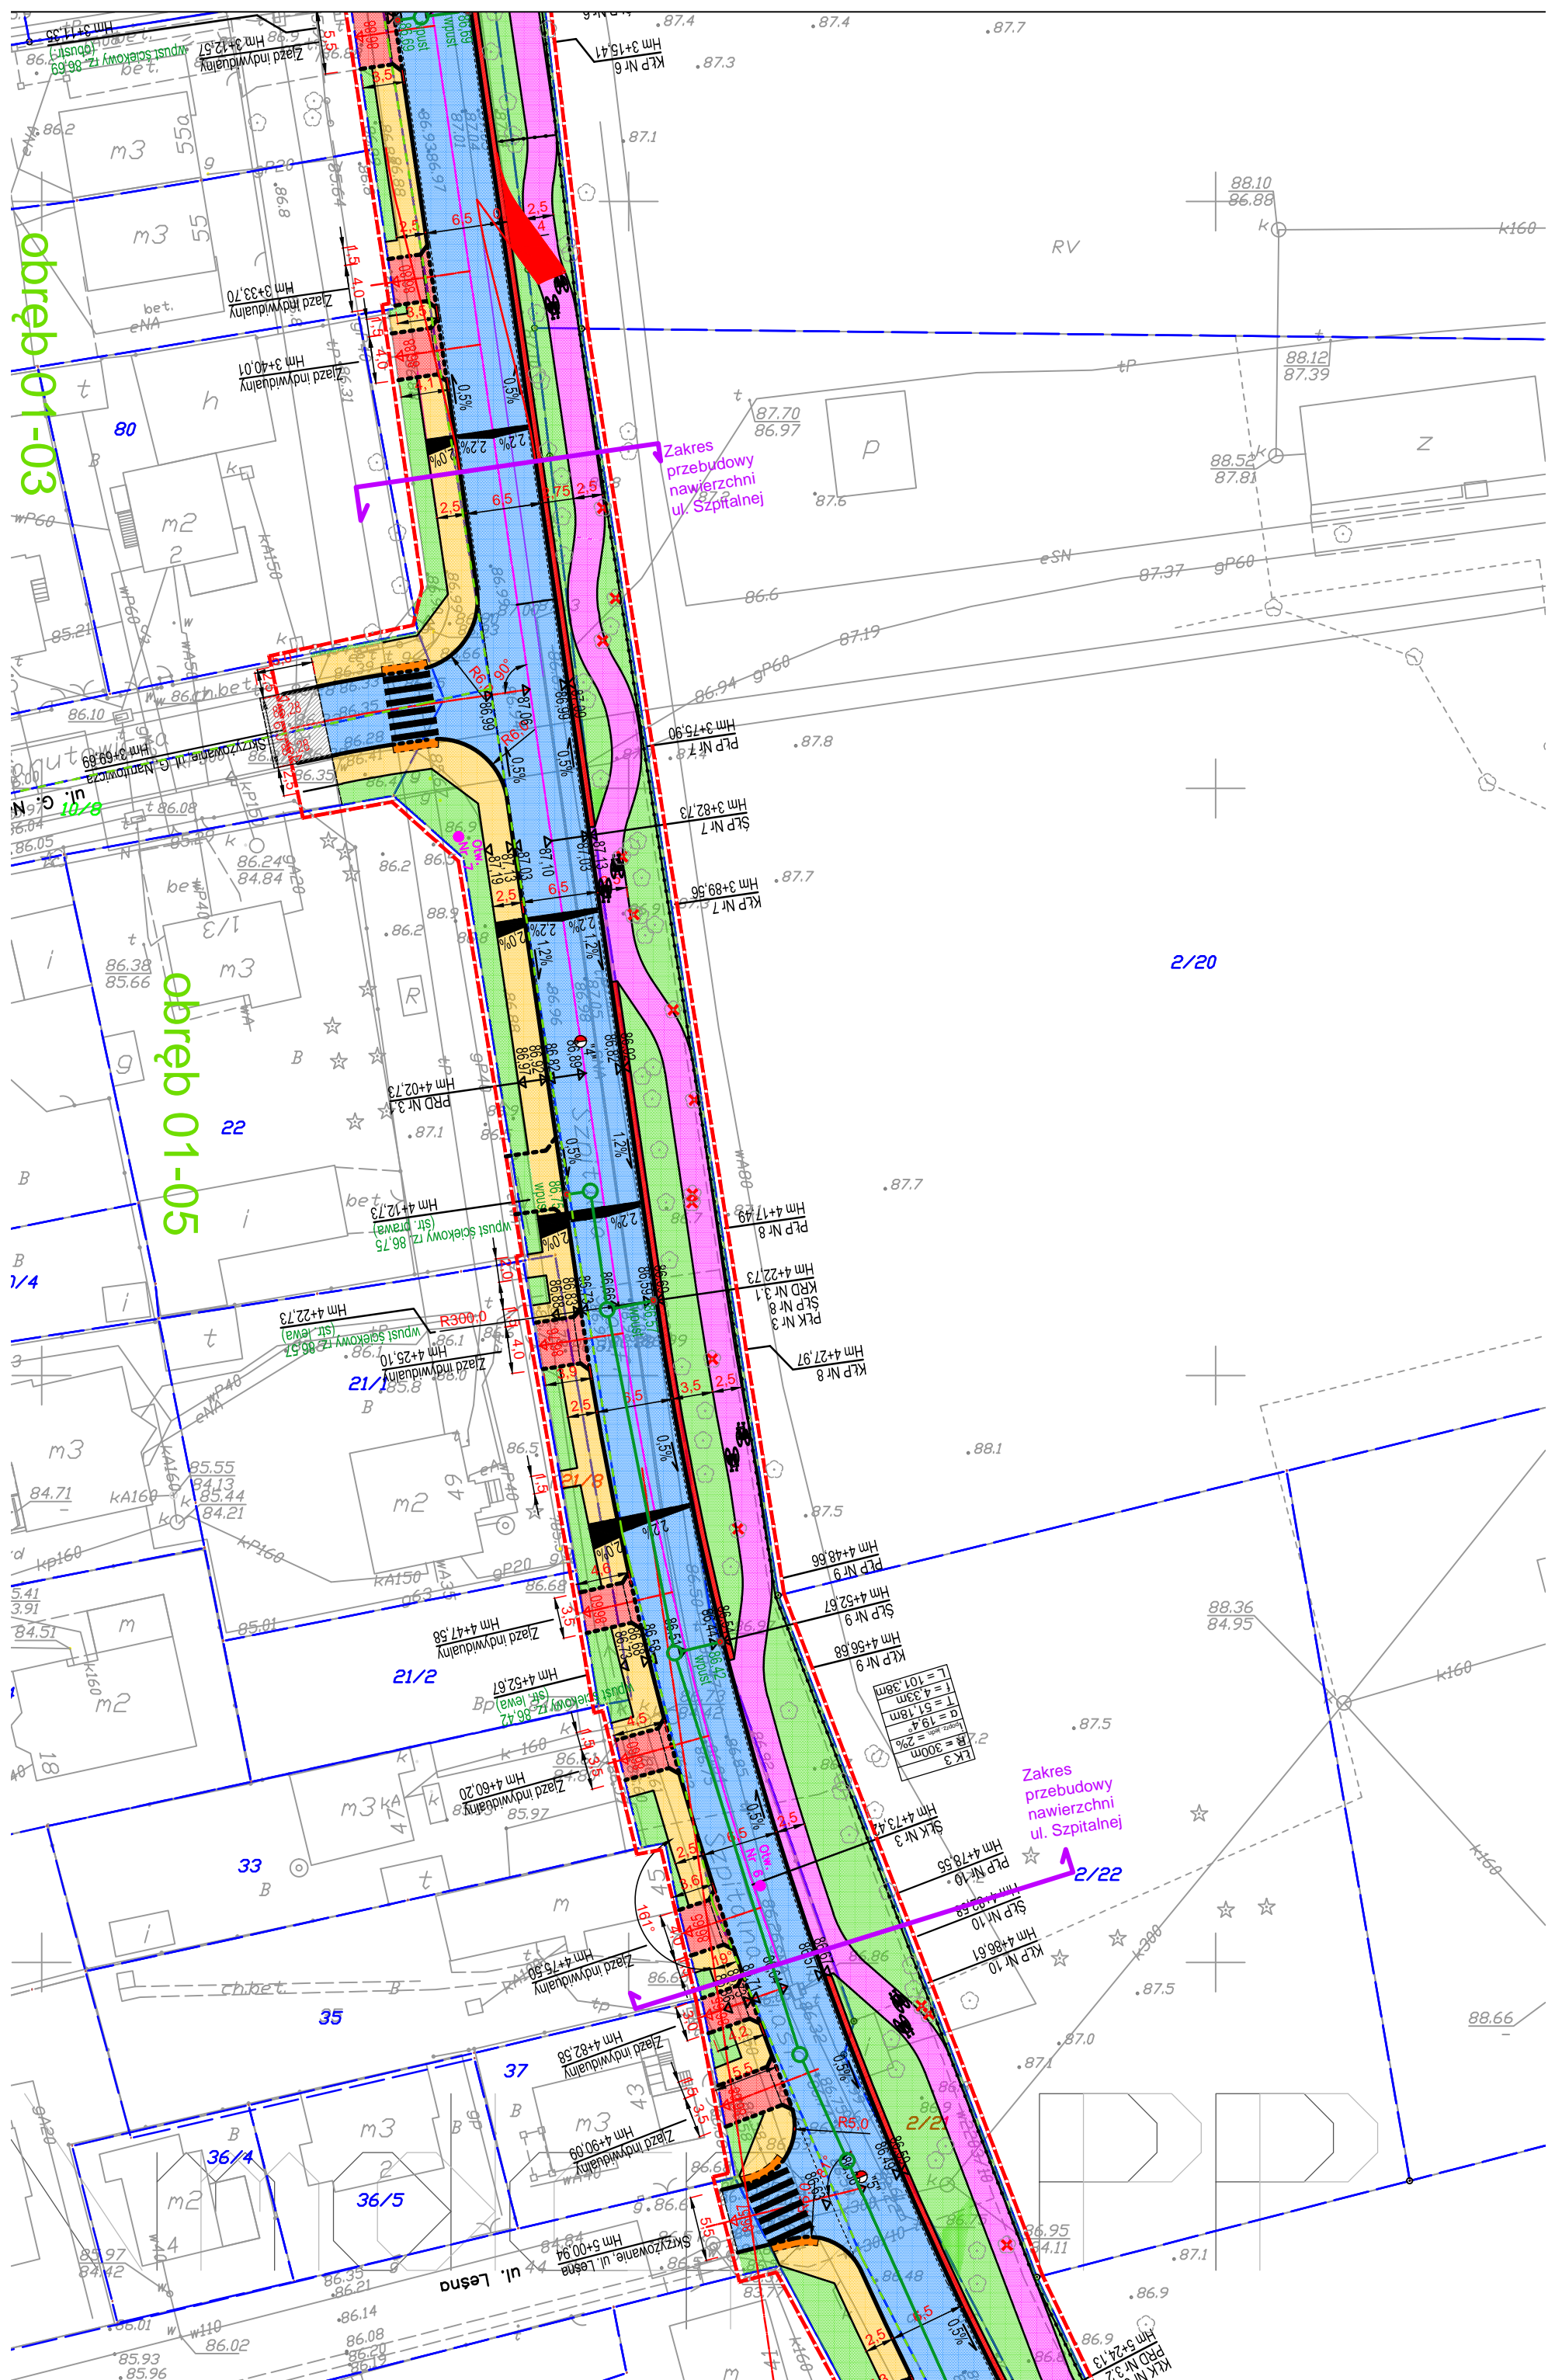

2/20

22

21/2

2/22

L	= 101,38m
T	= 4,33m
Q	= 19,4
W	= 2%
R	= 300m