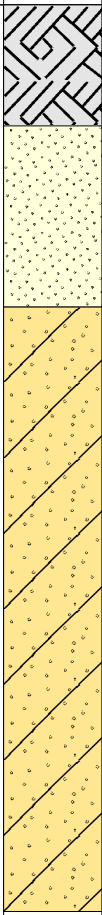


MATEST		KARTA OTWORU GEOTECHNICZNEGO					Zał.Nr: 2-14					
Ożarówka 50, 05-850 Ożarów Mazowiecki		Profil numer Otw. 14					Km 0+427.00 /L					
Miejscowość: Kobyłka Gmina: Kobyłka Powiat: wołomiński Województwo: mazowieckie		Obiekt: Rozbudowa drogi wojewódzkiej nr 4352W w Kobyłce. Zleceniodawca: SUDOP POLSKA Sp. z o.o.			System wiercenia: Mechaniczny							
					Rzędna:							
					Skala 1 : 25		Data wiercenia: 2013-06-20					
Wiercenie	Głębokość zwierciadła wody [m.p.p.t]	Stratygrafia	Profil litologiczny		Przelot [m]	Opis litologiczny	Grubość	Symbol gruntu	Wilgotność	Stan gruntu	ID	IL
			[m]									
1	2	3	4	5	6	7	8	9	10	11	12	13
	▼ 1.00											
					0.400	gleba	0.4	Gb				
					1.000	piasek drobny	0.6	Pd	w	szg	0.65	
					3.000	piasek gliniasty	2	Pg		tpl		0.25
							0					