

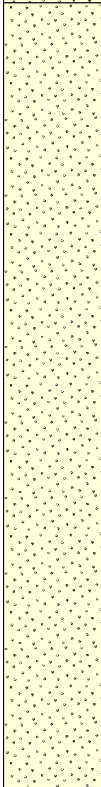


MATEST		KARTA OTWORU GEOTECHNICZNEGO							Zał.Nr: 2-16			
Ożarówka 50, 05-850 Ożarów Mazowiecki		Profil numer Otw. 16							Km 0+700.00 /L			
Miejscowość: Kobyłka Gmina: Kobyłka Powiat: wołomiński Województwo: mazowieckie			Obiekt: Rozbudowa drogi wojewódzkiej nr 4352W w Kobyłce. Zleceniodawca: SUDOP POLSKA Sp. z o.o.				System wiercenia: Mechaniczny					
							Rzędna:					
							Skala 1 : 25		Data wiercenia: 2013-06-20			
Wiercenie	Głębokość z wierciadła wody	Stratygrafia	Profil litologiczny		Przelot	Opis litologiczny	Grubość	Symbol gruntu	Wilgotność	Stan gruntu	ID	IL
			[m]	[m]								
1	2	3	4	5	6	7	8	9	10	11	12	13
						gleba		Gb				
					0.200	piasek drobny przewarstwiony glebą	0.2	Pd  Gb	w	szg	0.65	
					0.400	piasek drobny						
							2.6	Pd	w/nw	zg	0.80	
					3.000		0					