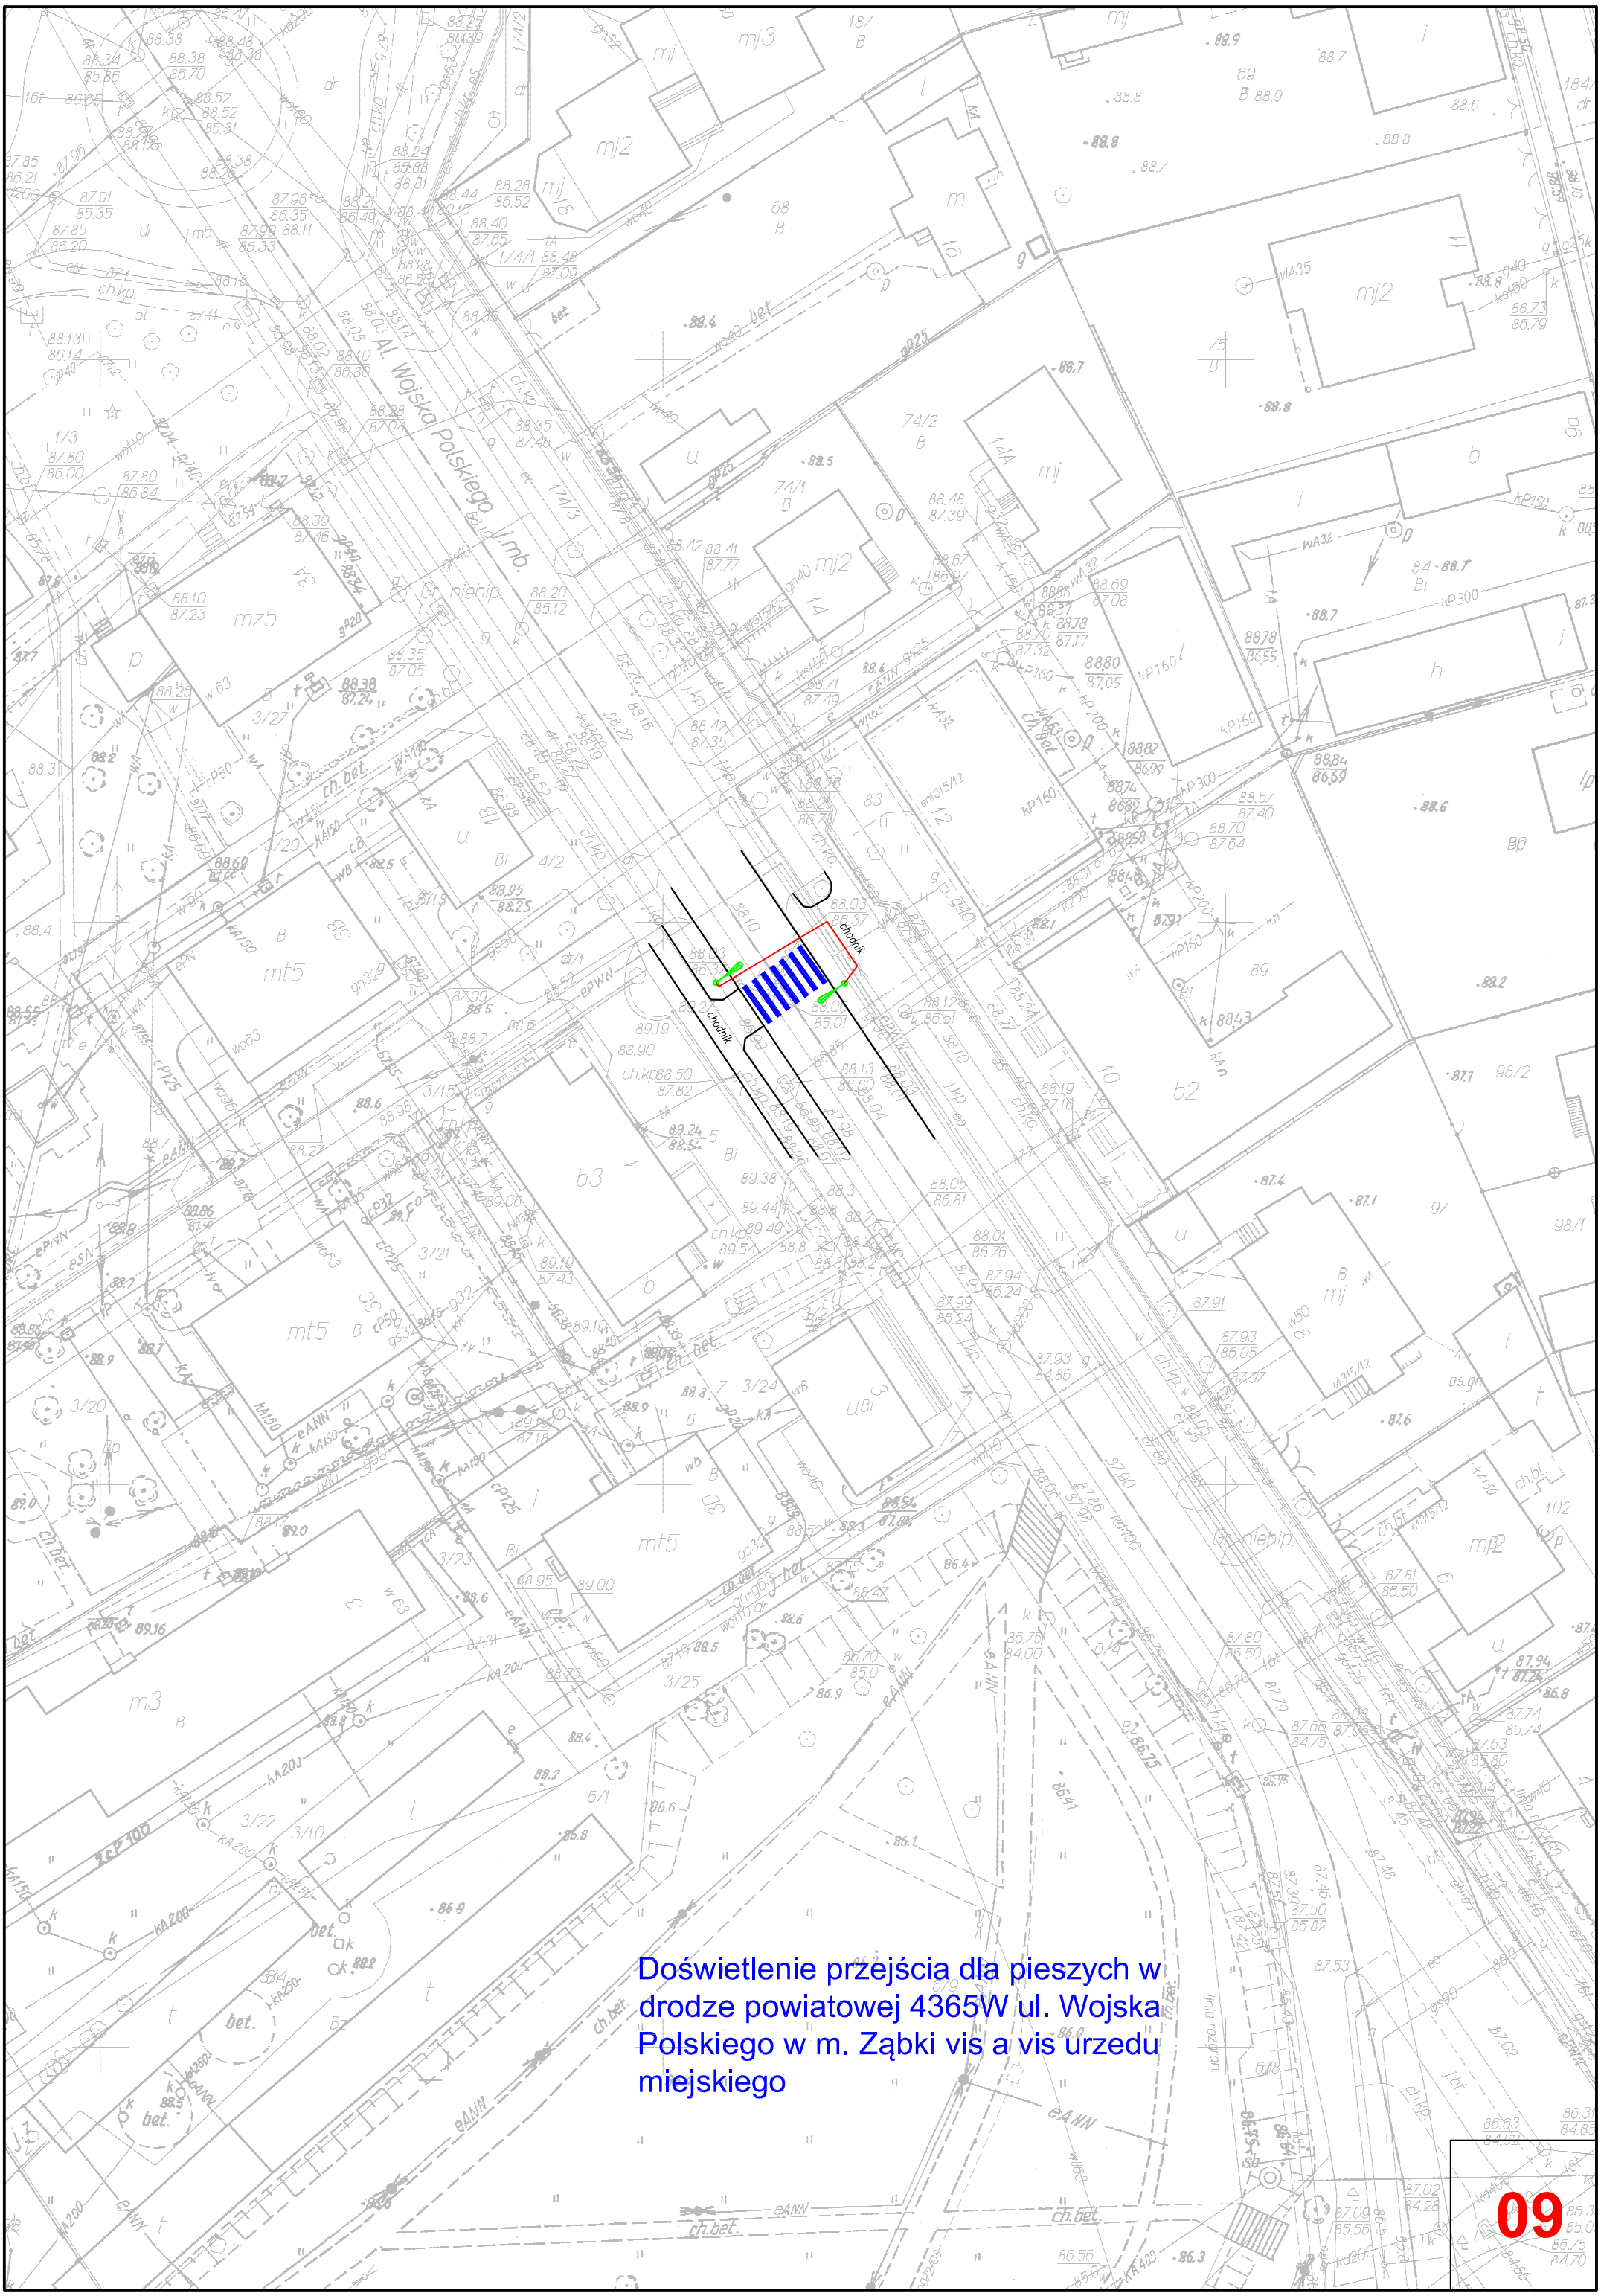
Al. Wojska Polskiego
chodnik
chodnik
Doświetlenie przejścia dla pieszych w drodze powiatowej 4365W ul. Wojska Polskiego w m. Ząbki vis a vis urzedu miejskiego
09