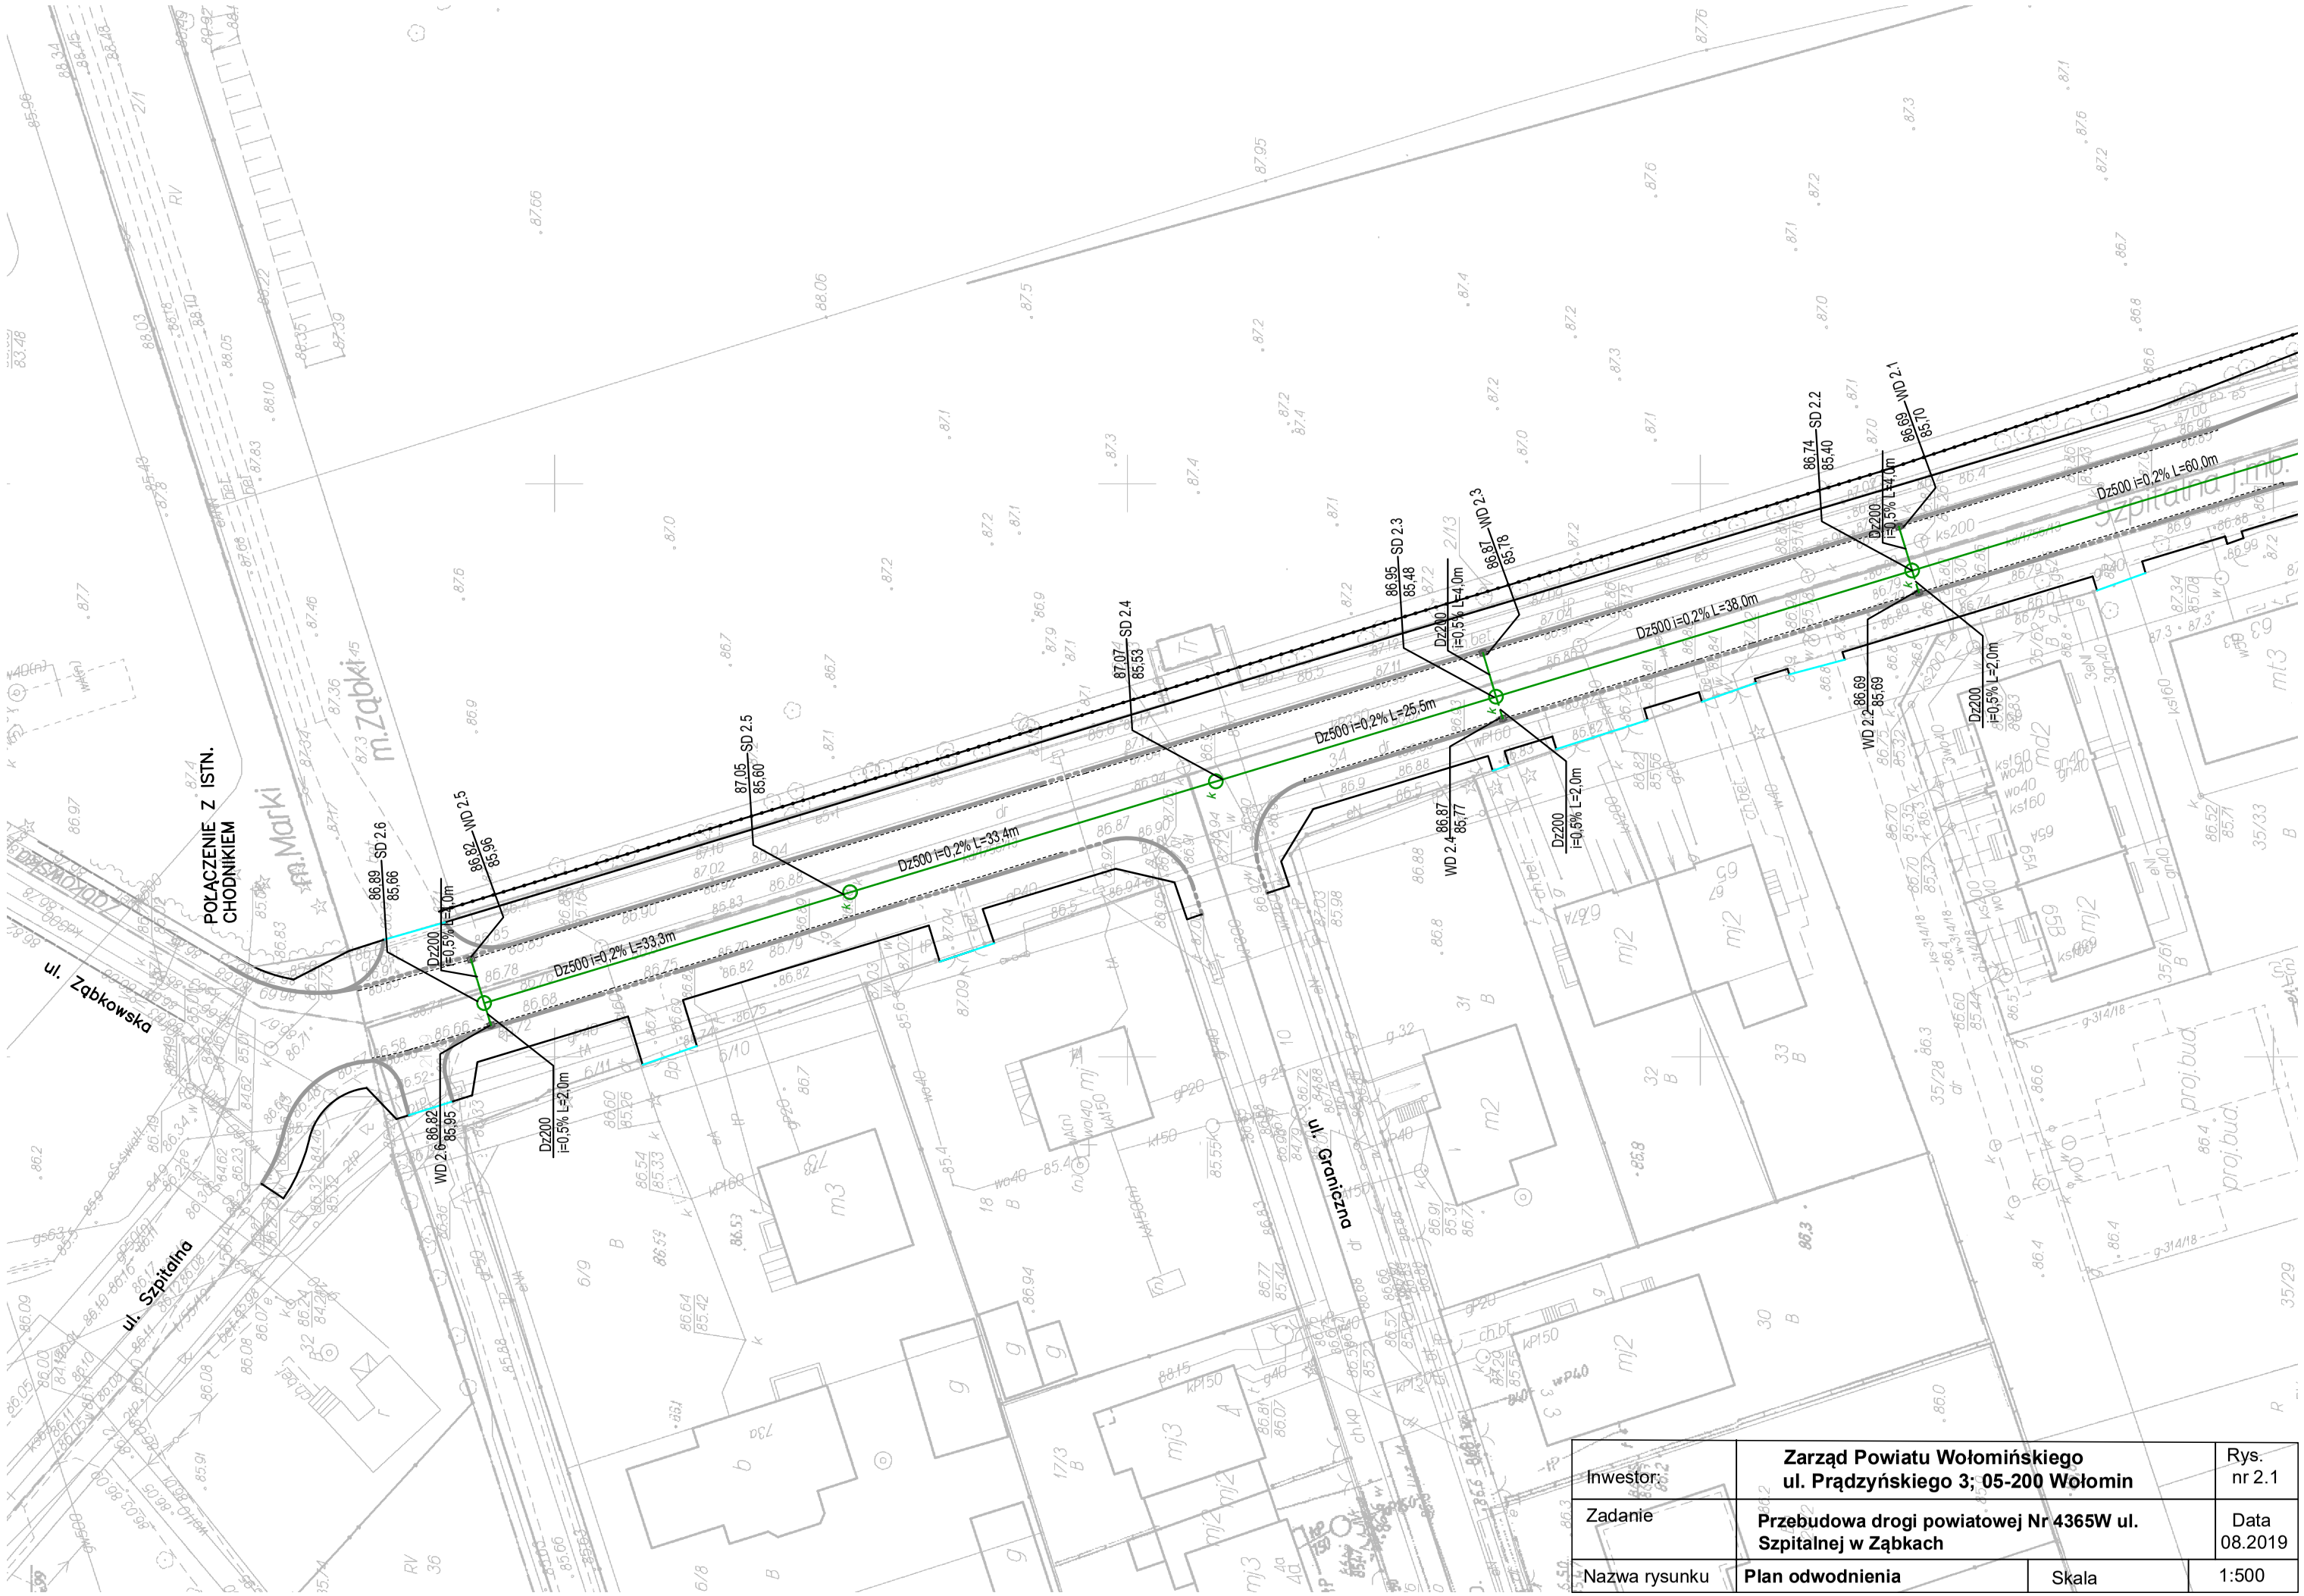

Inwestor:	**Zarząd Powiatu Wołomińskiego ul. Prądzyńskiego 3; 05-200 Wołomin**		Rys. nr 2.1
Zadanie	**Przebudowa drogi powiatowej Nr 4365W ul. Szpitalnej w Ząbkach**		Data 08.2019
Nazwa rysunku	**Plan odwodnienia**	Skala	1:500