


ARKUSZ NR 2

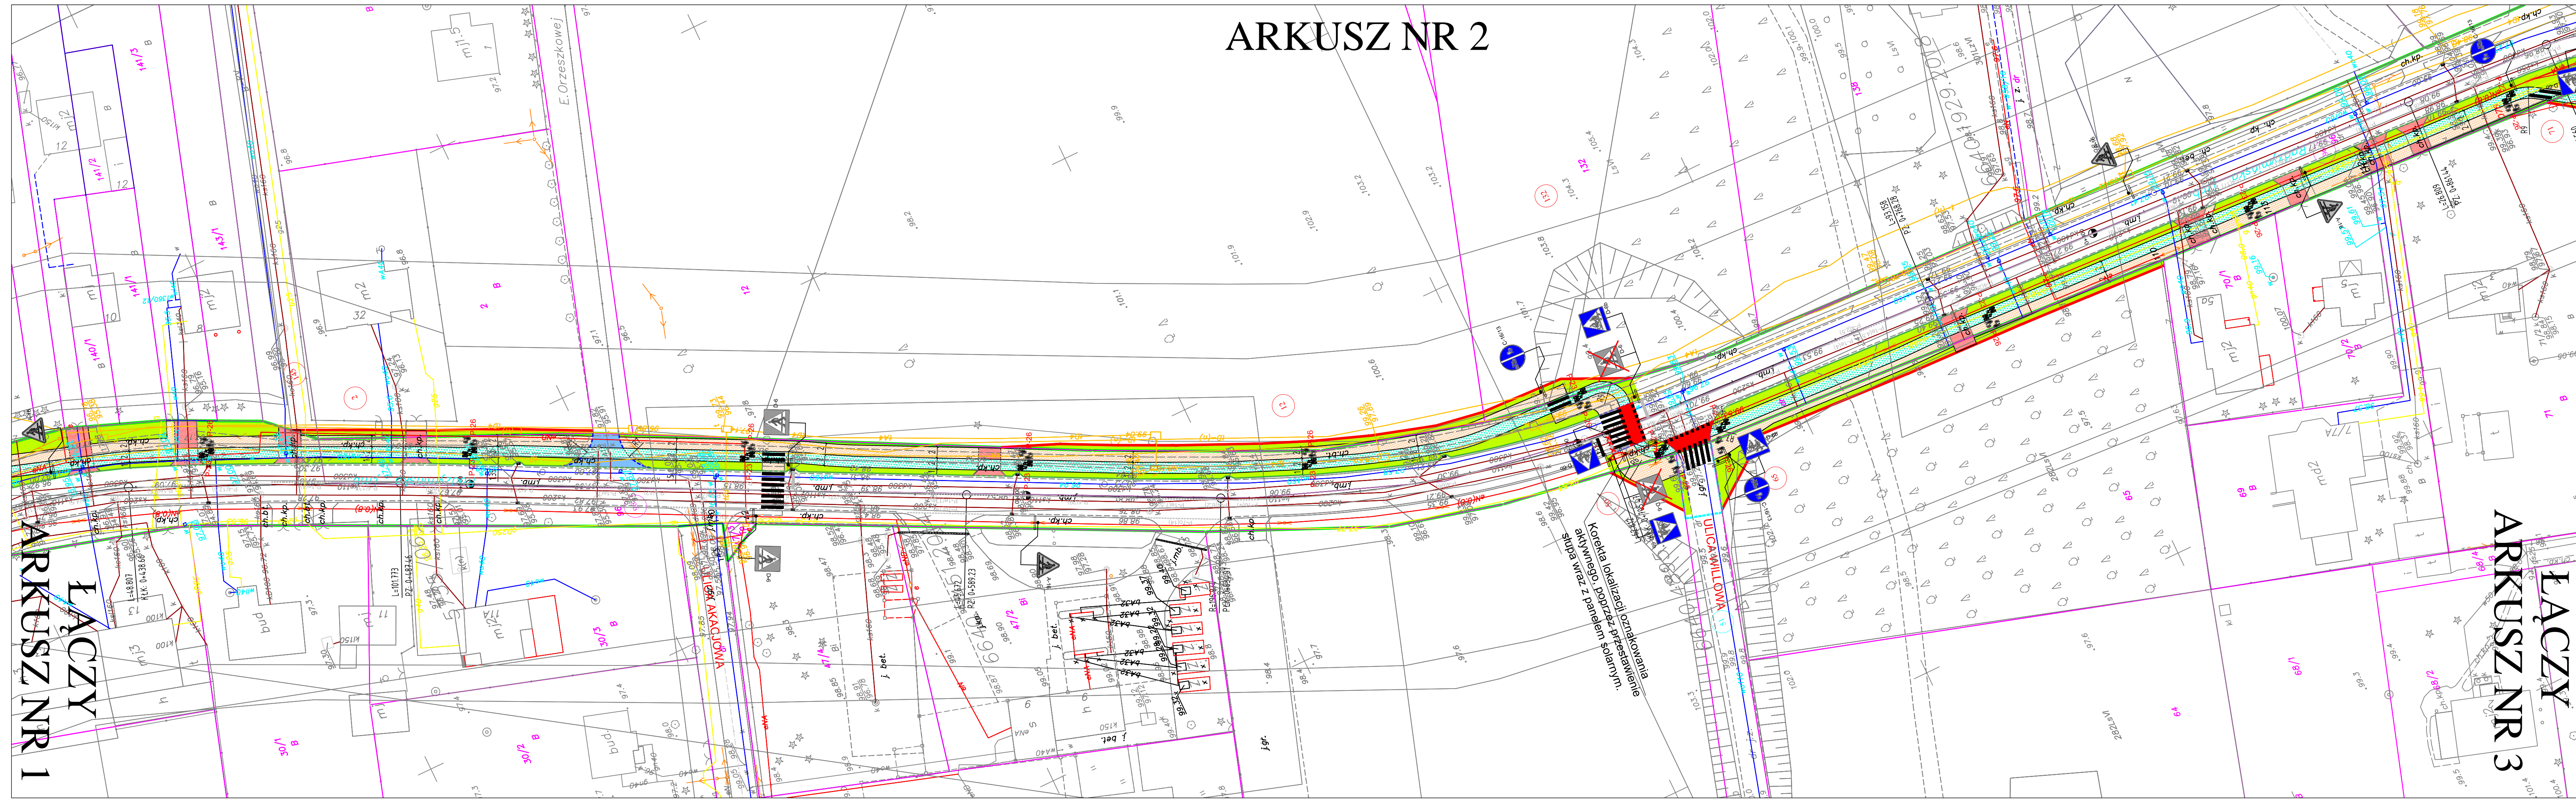

ARKUSZ NR 1

LĄCZY

ARKUSZ NR 3

LĄCZY

D R O M A C C Maciej Białoszewski

- Legenda:**
- Proj. ścieżka rowerowa
 - Proj. zatoki autobusowe
 - Zjazdy indywidualne do regulacji wysokościowej
 - Proj. ciąg pieszo - rowerowy
 - Istn. zjazdy publiczne do regulacji wysokościowej
 - Proj. chodniki lub dojścia do furtek z kostki betonowej koloru szarego
 - Proj. bzdz istniejąca zieleni
 - Istn. utwardzenia bez inżynierii
 - Istn. sieć gazowa do przebudowy w kolizji z zagospodarowaniem
 - Nowa lokalizacja sieci gazowej będącej w kolizji
 - Istniejące oznakowanie pionowe
 - Istniejące oznakowanie poziome
 - Istniejące oznakowanie poziome do usunięcia
 - Istniejące oznakowanie poziome do usunięcia
 - Projektowane oznakowanie pionowe
 - Projektowane oznakowanie poziome
 - Zmiana lokalizacji oznakowania
 - Proj. krawężnik wysięciny betonowy
 - Proj. krawężnik wtopiony betonowy
 - Linie pomocnicze
 - Proj. obrzeże betonowe
 - Istn. krawężz jzdni
 - Istn. linie rozgraniczające
 - Istn. linie rozgraniczające DP
 - Proj. linie rozgraniczające
 - Działki w liniach rozgraniczających
 - Działki przeznaczone do podziału
 - Działki przeznaczone po czasowe zajęcie
 - Istn. sieć teletechniczna do przebudowy w kolizji z zagospodarowaniem
 - Nowa lokalizacja słupa teletechnicznego będącego w kolizji
 - Korekta lokalizacji oznakowania aktywnego, poprzez przedstawienie słupa wraz z panelem solarnym
 - Projektowana ścianka czołowa na rowie melioracyjnym
 - Wydłużenie przepustu na istniejącym rowie melioracyjnym

INWESTYCJA: Rozbudowa drogi powiatowej Nr 436W/01 ul. Piłsudskiego i Radzymińskiej (na odcinku od ul. Poznańskiej do ronda w Czarnie) w Wolominie polegającej na budowie ścieżki rowerowej wraz z przebudową istniejącego chodnika wraz z uzyskaniem decyzji na realizację inwestycji drogowej (ZRID)

WYKONAWCA: DROMACC Maciej Białoszewski
ul. Goworowska 31A/5
07-410 Ostrołęka
NIP: 758-210-07-65
REGON: 146110936
tel. +48 660 522 577

ZAMAWIAJĄCY: STAROSTWO POWIATOWE W WOLMINIE
ul. Prądzińskiego 3
05-200 Wolomin

PROJEKTANT:	imię i nazwisko:	nr uprawnień:	podpis:
SPRAWDZAJĄCY:	inż. Przemysław Wiącek	MAZ.0396/POOD.06	
OPRACOWYUJĄCY:	mgr inż. Jacek Zuraw	PDK.0047/PWOD.04	
	mgr inż. Maciej Białoszewski		

RYSUNEK: PLAN STAŁEJ ORGANIZACJI RUCHU nr: 2_2

DATA:	SKALA:	FAZA:	REWIZJA:
20/12/2018	1:500	SOR	B

WYKONAWCA: DROMACC

Projekt opracowany zgodnie z autorskimi procedurami