


ARKUSZ NR 4

ŁĄCZY
ARKUSZ NR 3

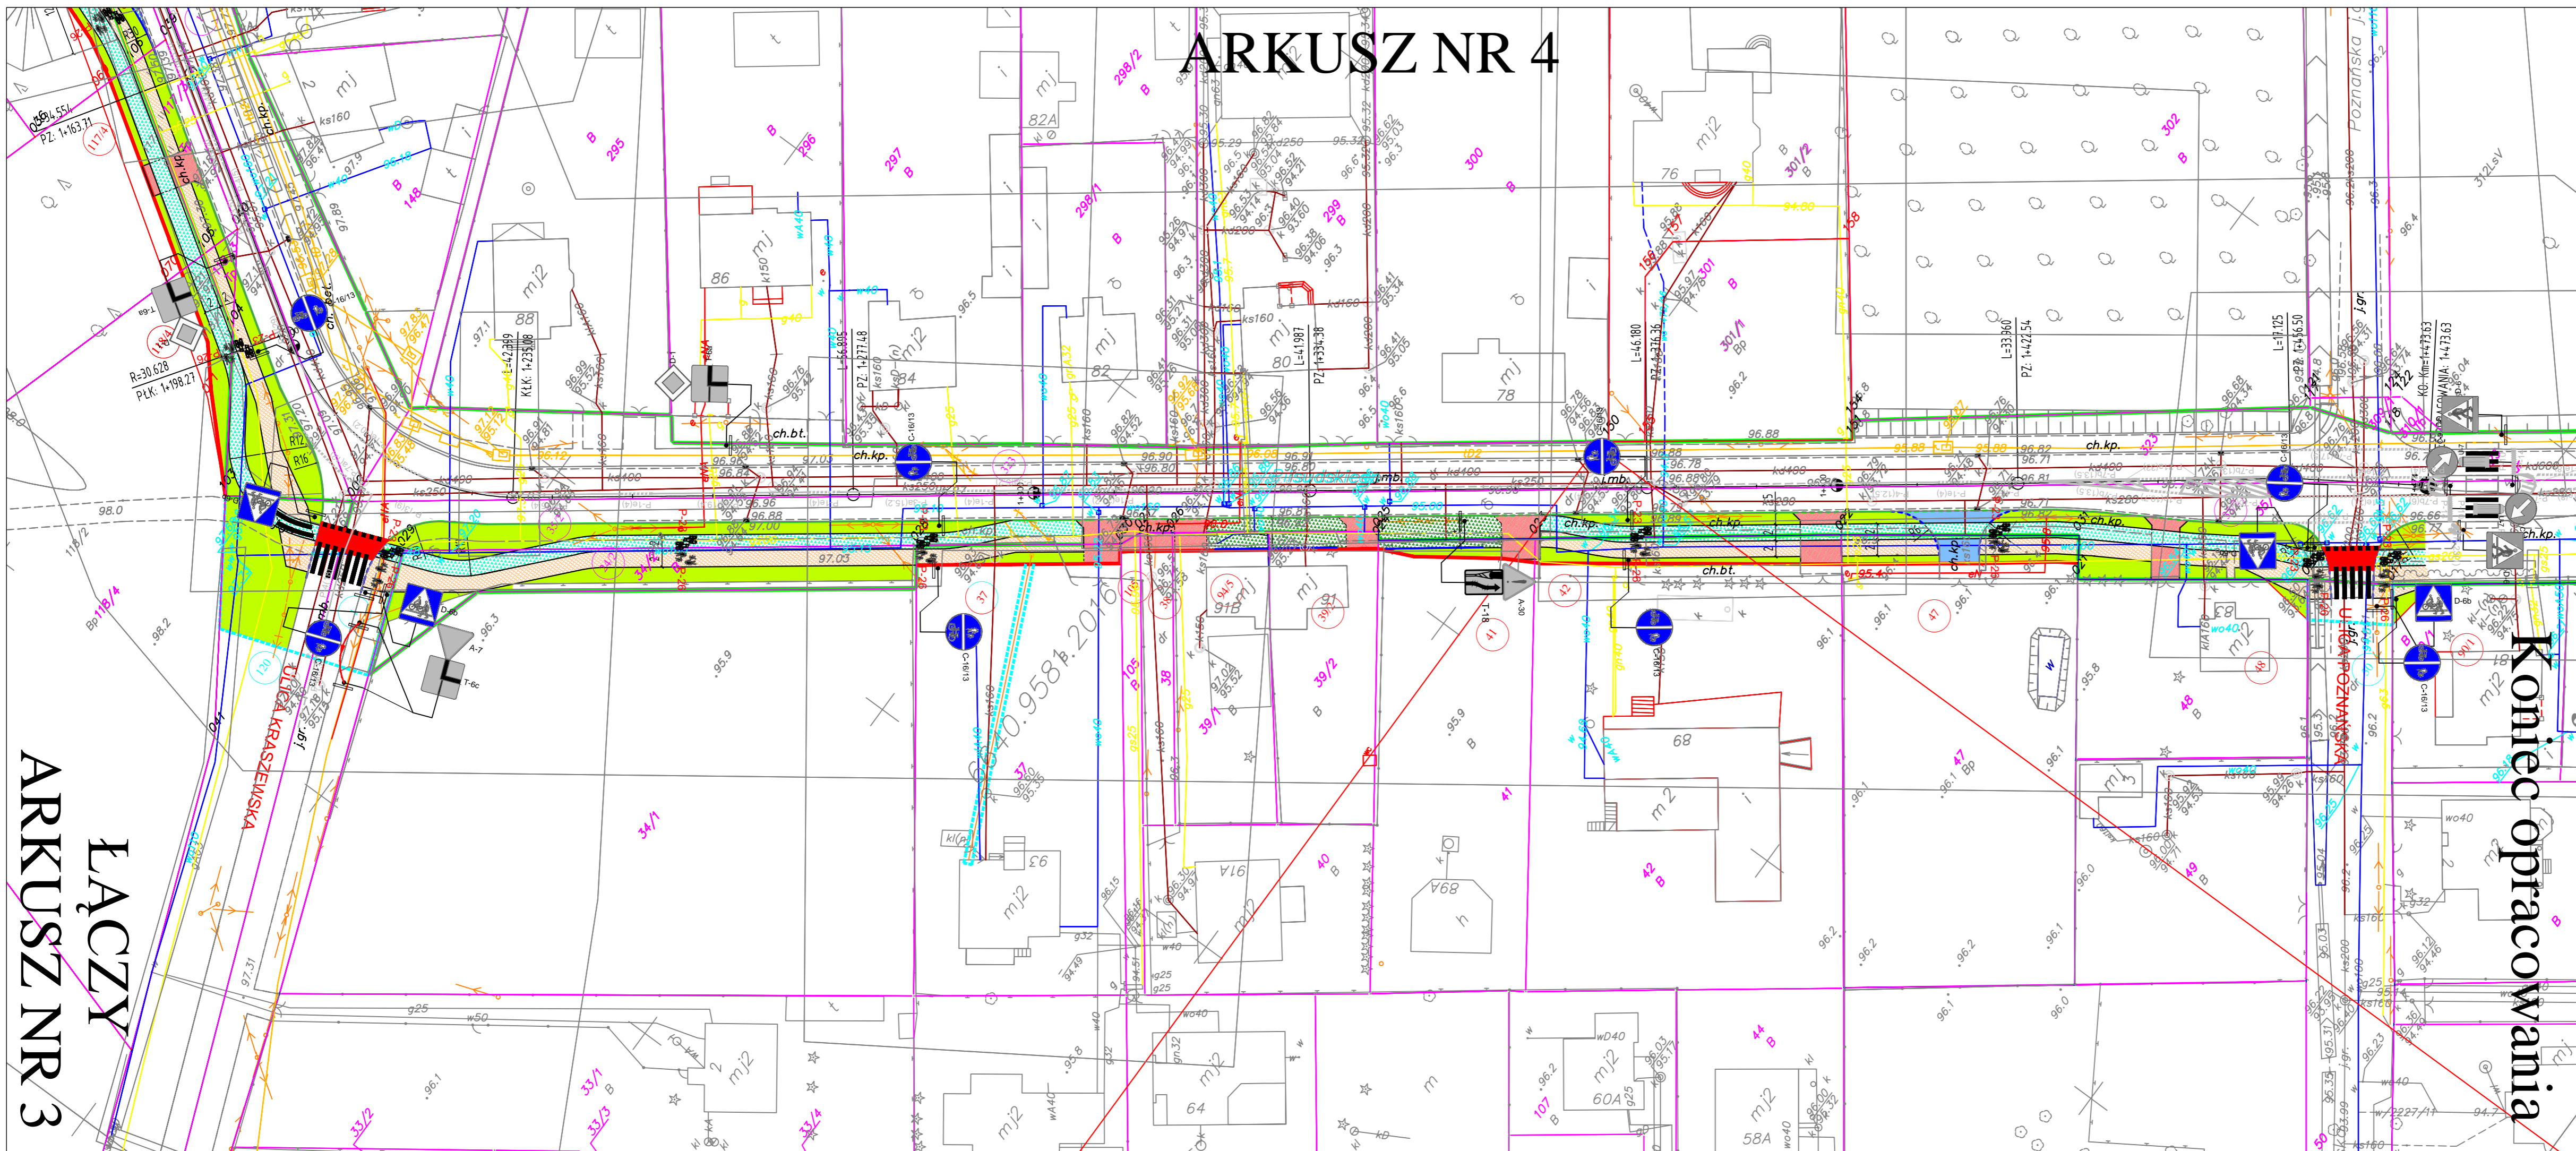

Koniec opracowania

DROMACC Maciej Białoszewski

- Legenda:**
- Proj. ścieżka rowerowa
 - Proj. zatoki autobusowe
 - Zjazdy indywidualne do regulacji wysokościowej
 - Proj. ciąg pieszo - rowerowy
 - Istn. zjazdy publiczne do regulacji wysokościowej
 - Proj. chodniki lub dojścia do furtek z kostki betonowej koloru szarego
 - Proj. bądź istniejąca zielen
 - Istn. utwardzenia bez ingerencji
 - Istn. sieć gazu do przebudowy w kolizji z zagospodarowaniem
 - Nowa lokalizacja sieci gazowej będącej w kolizji
 - Istniejące oznakowanie pionowe
 - Istniejące oznakowanie poziome
 - Istniejące oznakowanie pionowe do usunięcia
 - Istniejące oznakowanie poziome do usunięcia
 - Projektowane oznakowanie pionowe
 - Projektowane oznakowanie poziome
 - Zmiana lokalizacji oznakowania
 - Proj. krawężnik wyniesiony betonowy
 - Proj. krawężnik wtopiony betonowy
 - Linie pomocnicze
 - Proj. obrzeże betonowe
 - Istn. krawężni jazdni
 - Istn. linie rozgraniczające
 - Proj. linie rozgraniczające DP
 - Proj. linie rozgraniczające
 - Działki przeznaczone do podziału
 - Działki przeznaczone po czasowe zajęcie w kolizji z zagospodarowaniem
 - Nowa lokalizacja słupa teletechnicznego będącego w kolizji
 - Korekta lokalizacji oznakowania aktywnego, poprzez przestawienie słupa wraz z panelem solarym
 - Projektowana ścianka czołowa na rowie melioracyjnym
 - Wydłużenie przepustu na istniejącym rowie melioracyjnym

INWESTYCJA: Rozbudowa drogi powiatowej Nr 4360W ul. Piłsudskiego i Radzyńskiej (na odcinku od ul. Poznańskiej do ronda w Czarnej) w Wołominie polegającej na budowie ścieżki rowerowej wraz z przebudową istniejącego chodnika wraz z uzyskaniem decyzji na realizację inwestycji drogowej (ZRID)

WYKONAWCA: DROMACC Maciej Białoszewski
ul. Goworowska 31A/5
07-410 Ostrołęka
NIP: 758-210-07-65
REGON: 146110936
tel. +48 660 522 577

ZAMAWIAJĄCY: STAROSTWO POWIATOWE
W WOŁOMINIE
ul. Prądzyńskiego 3
05-200 Wołomin

PROJEKTANT:	imię i nazwisko: inż. Przemysław Wiącek	nr uprawnień: MAZ/0396/POOD/06	podpis:
SPRAWDZAJĄCY:	mgr inż. Jacek Żuraw	PKD/0047/PWOD/04	
OPRACOWYWUJĄCY:	mgr inż. Maciej Białoszewski		

RYSunEK: PLAN STAŁEJ ORGANIZACJI RUCHU nr: 2_4

DATA:	SKALA:	FAZA:	REWIZJA:
20/12/2018	1:500	SOR	B

ZAMKNIĘTA
INWESTYCJA

Projekt chroniony prawem autorskim