


# ARKUSZ NR 2

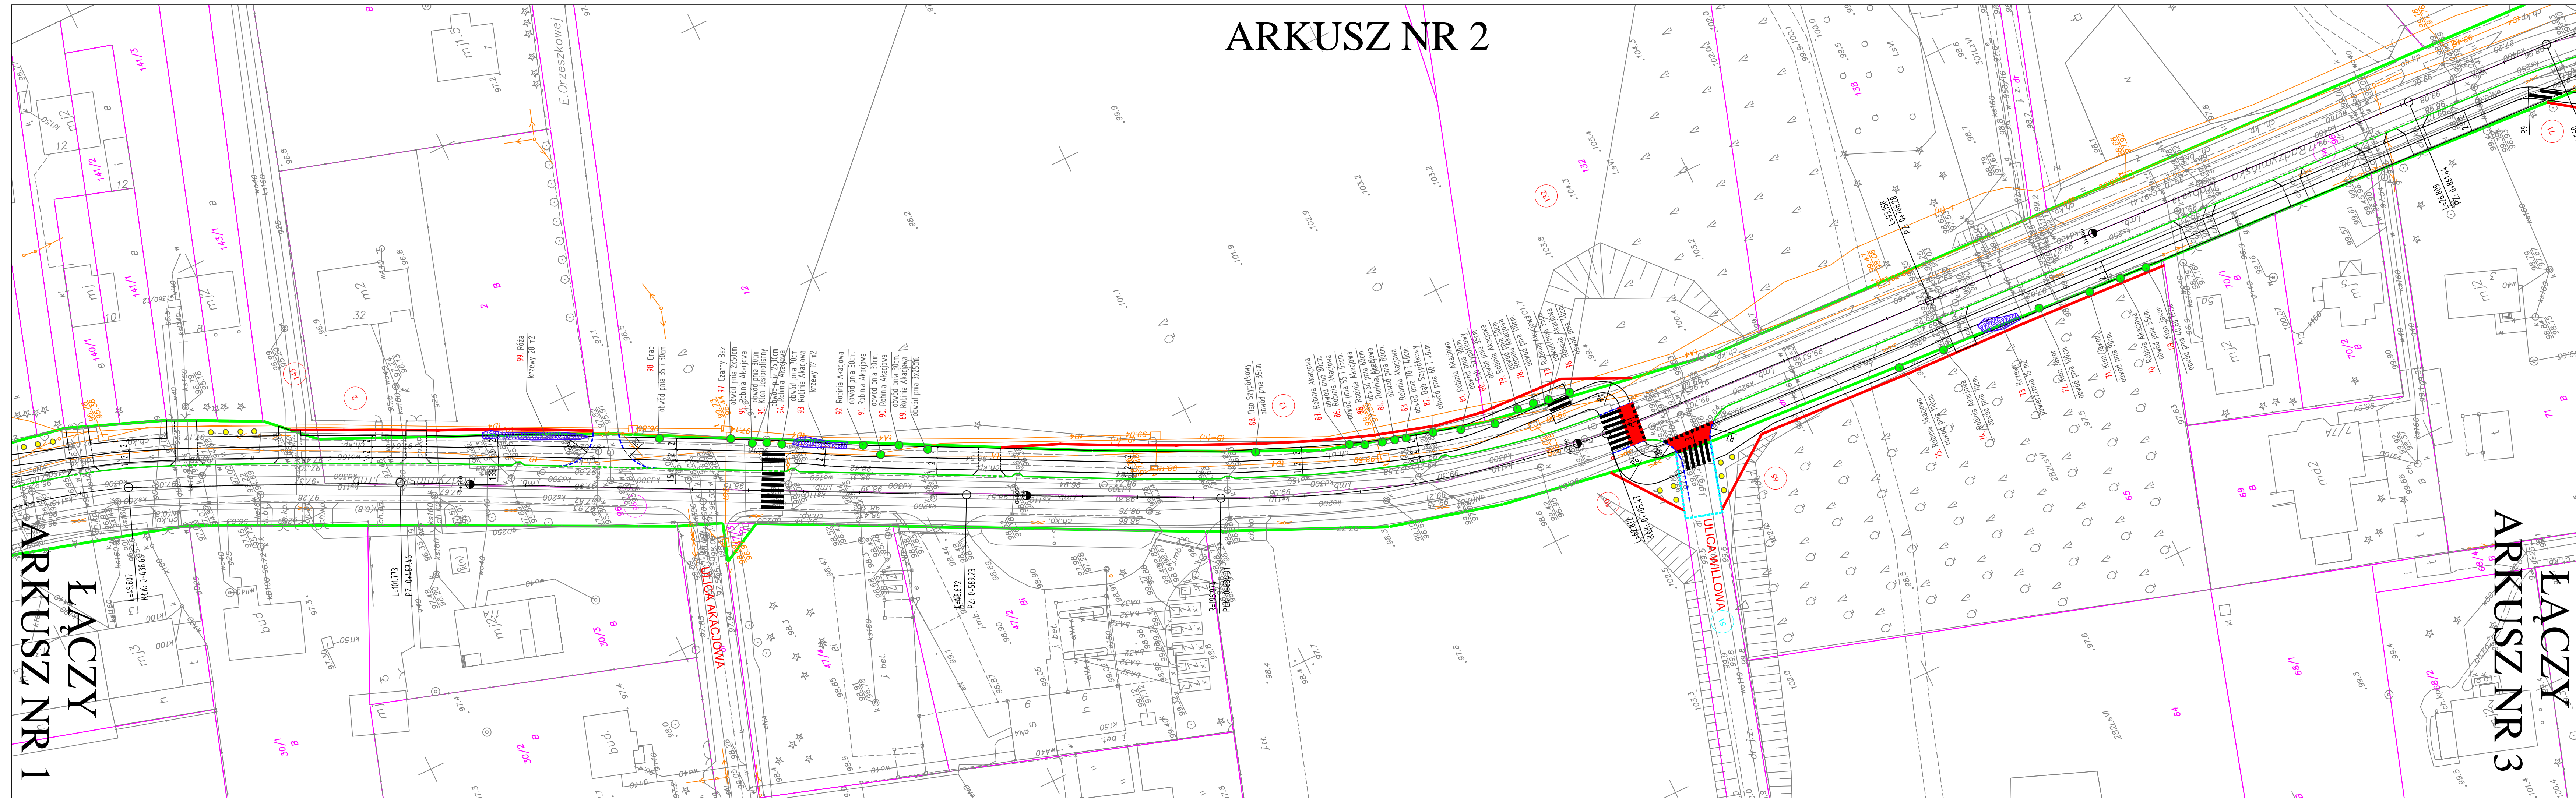

ARKUSZ NR 1  
ŁĄCZY

ŁĄCZY  
ARKUSZ NR 3

## LEGENDA:

- × × × Istn. sieć gazu do przebudowy w kolizji z zagospodarowaniem
- Nowa lokalizacja sieci gazowej będącej w kolizji
- ▬ Projektowane oznakowanie poziome
- Drzewa przeznaczone do wycinki
- Nasadzenia zastępcze
- Krzaki, skłupy małych drzew
- Proj. krawężnik wyniesiony betonowy
- ▬ Proj. krawężnik wtopiony betonowy
- Linie pomocnicze
- Proj. obrzeże betonowe
- Istn. krawężł jezdni
- Istn. linie rozgraniczające
- Istn. linie rozgraniczające DP
- Istn. pas drogowy DP
- Proj. linie rozgraniczające
- Działki w liniach rozgraniczających
- Działki przeznaczone do podziału
- × × × Istn. sieć teletechniczna do przebudowy w kolizji z zagospodarowaniem
- Nowa lokalizacja słupka teletechnicznego będącego w kolizji
- × Korekta lokalizacji oznakowania aktywnego, poprzez przesłanie słupa wraz z panelem solarnym
- Projektowana ścianka czołowa na rowie melioracyjnym
- Wydłużenie przepustu na istniejącym rowie melioracyjnym
- Lokalizacja przekroju przez przepust melioracyjny

**INWESTYCJA:** Rozbudowa drogi powiatowej Nr 4360W ul. Piłsudskiego i Radzymińskiej (na odcinku od ul. Poznańskiej do ronda w Czarnej) w Wolominie polegająca na budowie sekcji rowersowej wraz z przebudową istniejącego chodnika, budową zatok autobusowych wraz z uzyskaniem decyzji na realizację inwestycji drogowej (ZRID)

**WYKONAWCA:**  **DROMACC Maciej Białoszewski**  
ul. Górzowska 31A/5  
07-410 Ostrołęka  
NIP: 758-210-07-65  
REGON: 146110936  
tel. +48 660 522 577

**ZAMAWIAJĄCY:**  **ZARZĄD POWIATU WOŁOMIŃSKIEGO**  
ul. Pradzińskiego 3  
05-200 Wolomin

<b>PROJEKTANT:</b>	imię i nazwisko:	nr uprawnień:	podpis:
<b>SPRAWDZAJĄCY:</b>	inż. Przemysław Wiącek	MAZ.0396/POOD.06	
<b>OPRACOWYJUJĄCY:</b>	mgr inż. Jacek Zuraw	PDK.0047/PWOD.04	
	mgr inż. Maciej Białoszewski		

**RYСУNEK:** PLAN WYCINEK I NASADZEŃ ZASTĘPCZYCH nr: 2\_2

<b>DATA:</b>	<b>SKALA:</b>	<b>FAZA:</b>	<b>REWIZJA:</b>
12/2018	1:500	PGD	A

D R O M A C C Maciej Białoszewski

ZARZĄD POWIATU WOŁOMIŃSKIEGO

Projekt chroniony prawem autorskim