


ARKUSZ NR 4

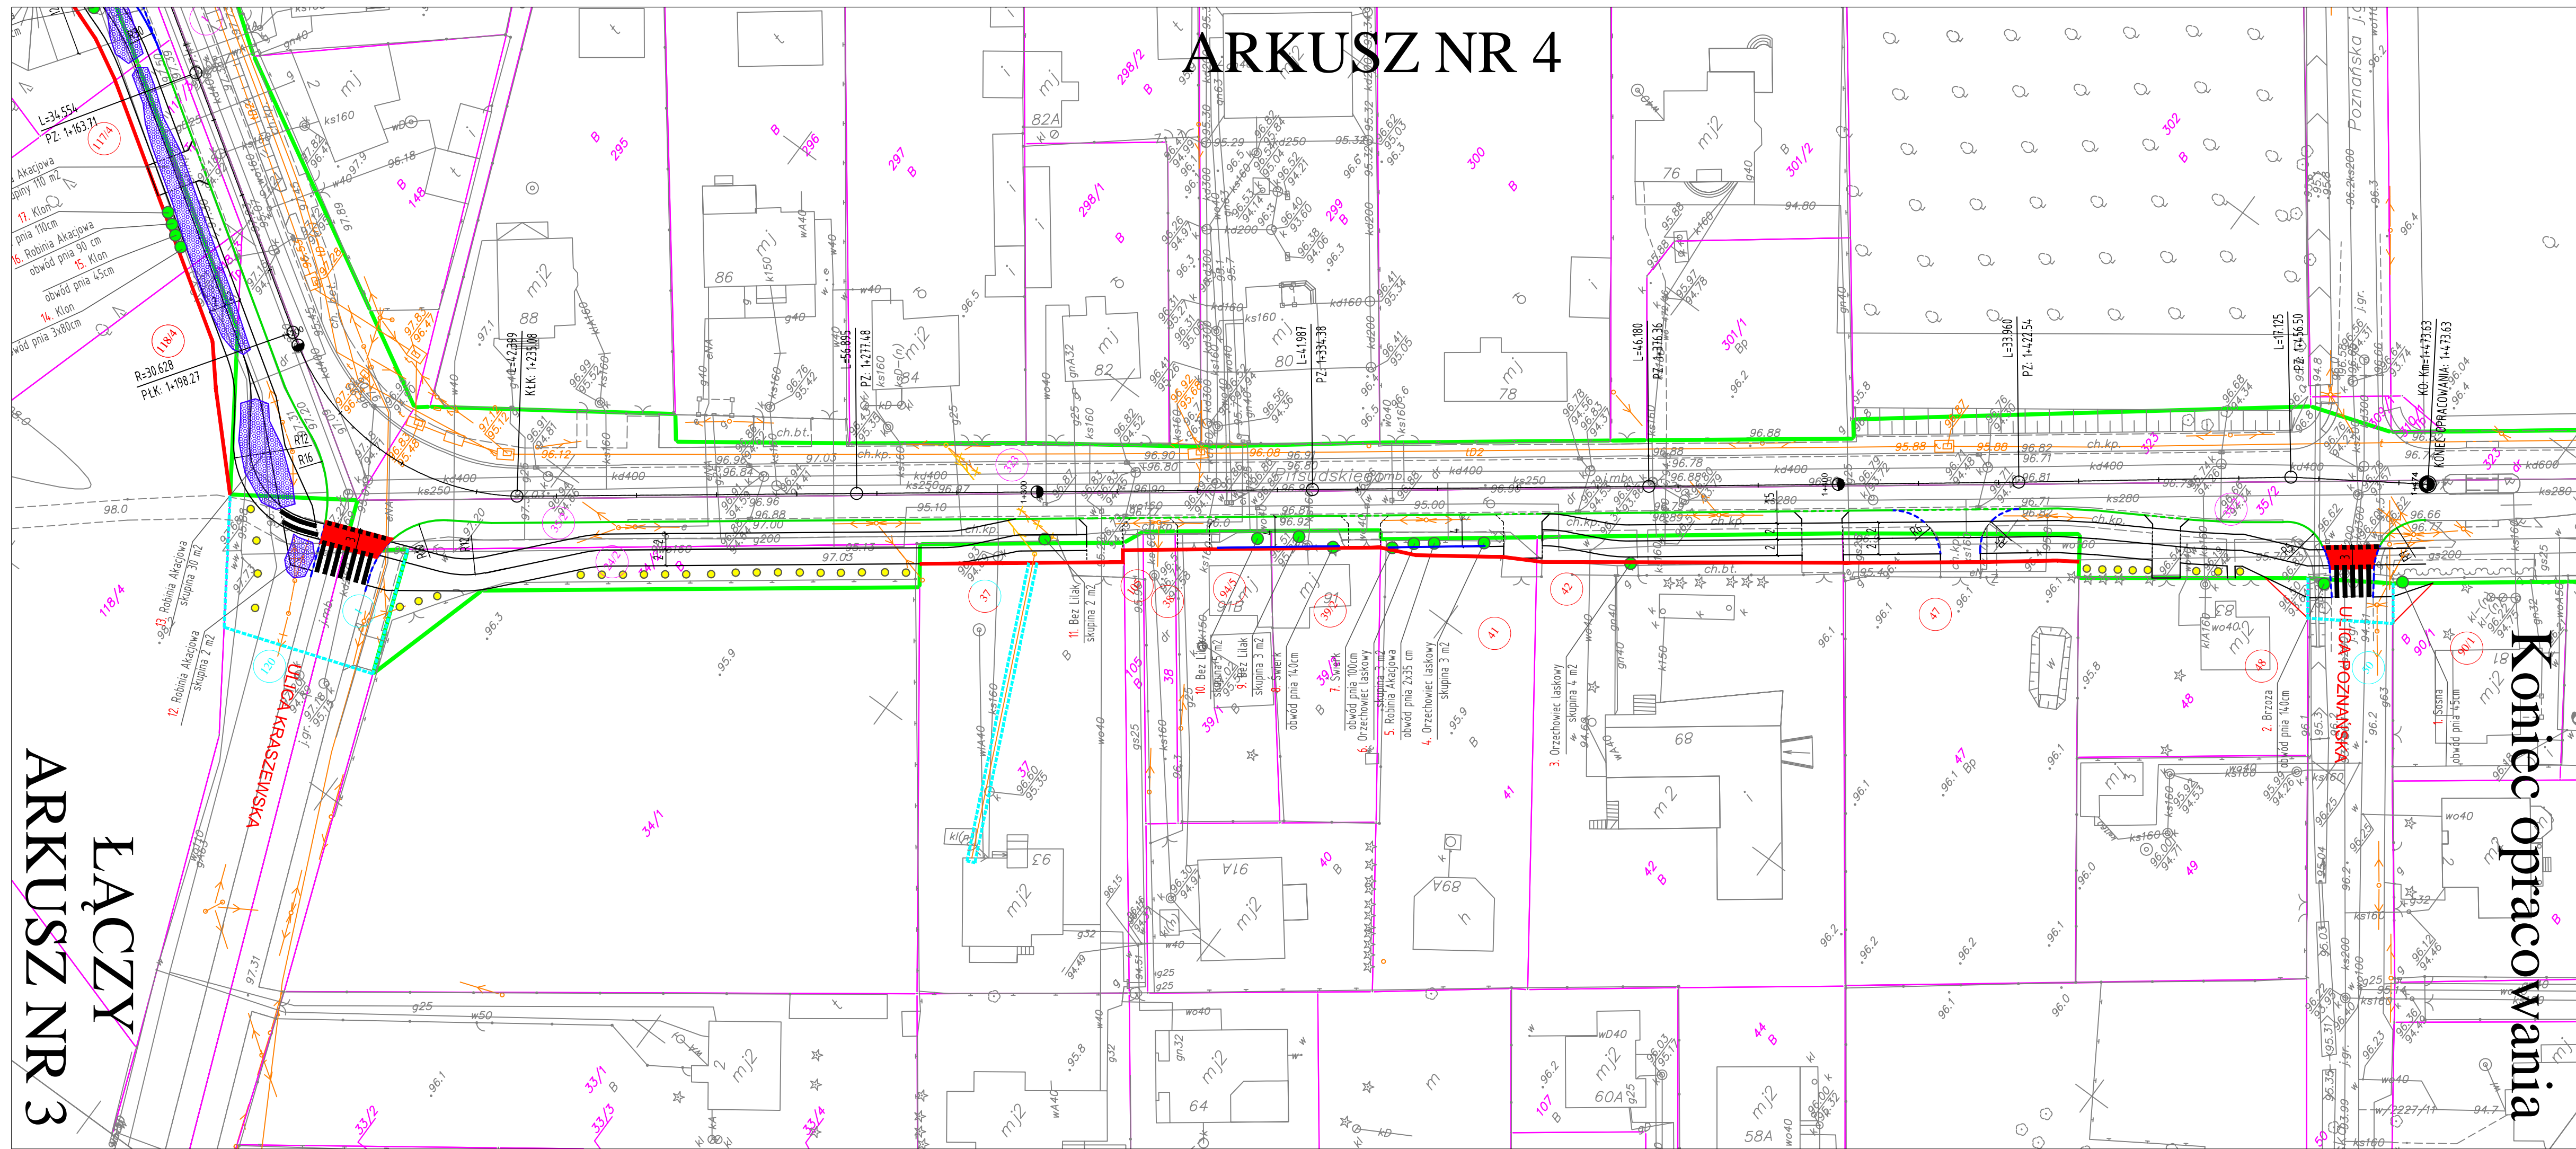

ŁĄCZY
ARKUSZ NR 3

Koniec opracowania

D R O M A C C Maciej Białoszewski

INWESTYCJA: Rozbudowa drogi powiatowej Nr 4360W ul. Piłsudskiego i Radzyńskiego (na odcinku od ul. Poznańskiej do ronda w Czarnie) w Wolominie polegającej na budowie szczytów towarowej wraz z przebudową istniejącego chodnika, budową zatok autobusowych wraz z uzyskaniem decyzji na realizację inwestycji drogowej (ZRID)

WYKONAWCA:  DROMACC Maciej Białoszewski
ul. Górnowska 31A/5
07-410 Ostrołęka
NIP: 758-210-07-65
REGON: 146110936
tel. +48 660 522 577

ZAMAWIAJĄCY:  ZARZĄD POWIATU
WOŁOMIŃSKIEGO
ul. Prądzyńskiego 3
05-200 Wolomin

PROJEKTANT:	imię i nazwisko: inz. Przemysław Wiącek	nr uprawnień: MAZ.0396/POOD/06	podpis:
SPRAWDZAJĄCY:	mgr inż. Jacek Żuraw	PKD/0047/PWOD/04	
OPRACOWYUJĄCY:	mgr inż. Maciej Białoszewski		

RYSunEK: PLAN WYCINEK I NASADZEŃ ZASTĘPCZYCH nr 2_4

DATA:	SKALA:	FAZA:	REWIZJA:
12/2018	1:500	PGD	A