


# ARKUSZ NR 2

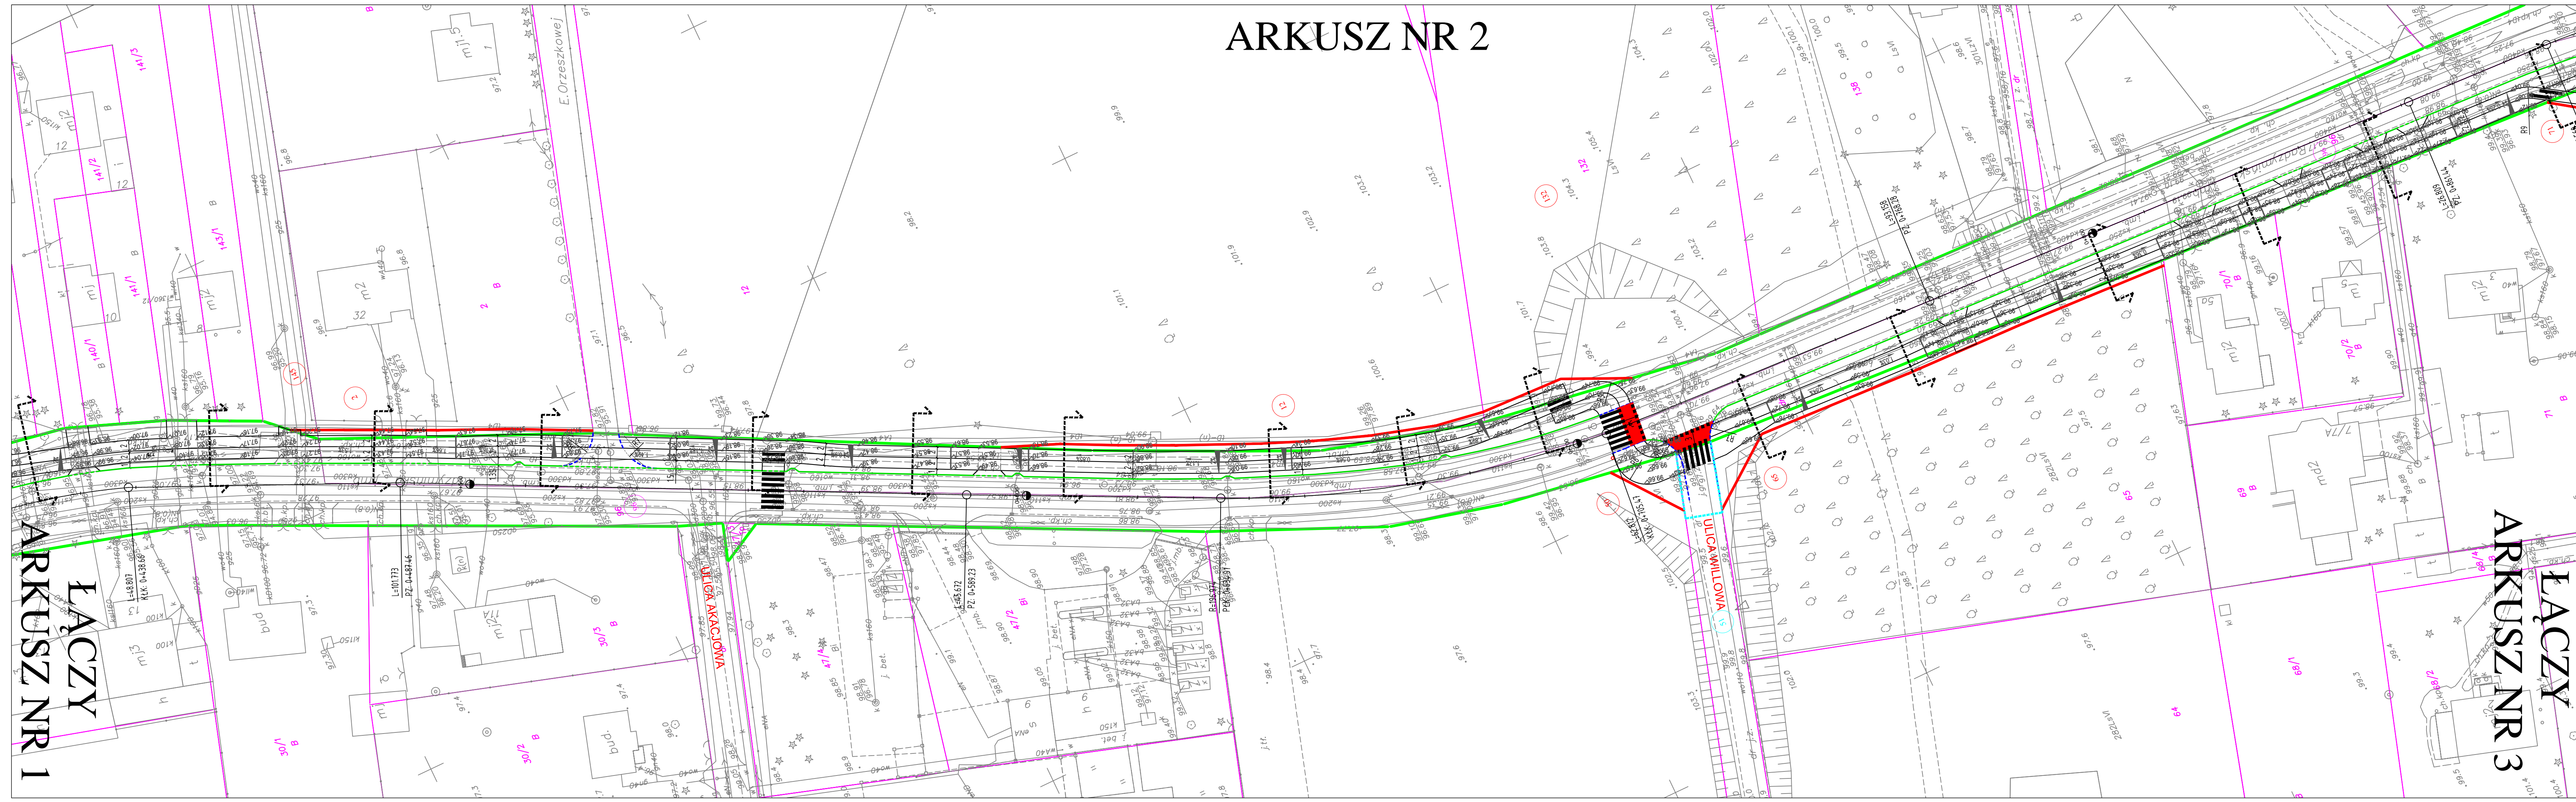

ARKUSZ NR 1  
ŁĄCZY

ŁĄCZY  
ARKUSZ NR 3

**Legenda:**

0+000	Projektowany kilometr linii trasowania ścieżki	Proj. krawężnik wyniesiony betonowy
Proj. linia zmiany spadku	Proj. lokalizacja przekrojów charakt.	Proj. krawężnik wtopiony betonowy
Proj. rzędne nawierzchni	Proj. spadki podłużne nawierzchni	Linie pomocnicze
Proj. rzedne podłoża	Istn. sieć gazowa do przebudowy w kolizji z zagospodarowaniem	Proj. obrzeże betonowe
Proj. rzedne podłoża	Nowa lokalizacja sieci gazowej będącej w kolizji	Istn. krawędź jezdni
Projektowane oznakowanie poziome	Mury oporowe prefabrykowane typu "L"-wys 1.6 metra	Istn. linie rozgraniczające
Mury oporowe prefabrykowane typu "L"-wys 0.8 metra	Czasowe zajęcie terenu pod przebudowę infrastruktury	Proj. linie rozgraniczające DP
Proj. linie rozgraniczające	Działki przeznaczone do podziału	Istn. linie rozgraniczające
Działki przeznaczone do czasowego zajęcia	Istn. sieć teletechniczna do przebudowy w kolizji z zagospodarowaniem	Proj. linie rozgraniczające
Mury oporowe prefabrykowane typu "L"-wys 1.6 metra	Nowa lokalizacja słupa teletechnicznego będącego w kolizji	Projektowana ścianka czołowa na rowie melioracyjnym
Mury oporowe prefabrykowane typu "L"-wys 0.8 metra	Czasowe zajęcie terenu pod przebudowę infrastruktury	Wydlużenie przepustu na istniejącym rowie melioracyjnym
Czasowe zajęcie terenu pod przebudowę infrastruktury	Projektowana ścianka czołowa na rowie melioracyjnym	Lokalizacja przekroju przez przepust melioracyjny

**INWESTYCJA:** Rozbudowa drogi powiatowej Nr 436W ul. Piłsudskiego i Radzymińskiej (na odcinku od ul. Poznańskiej do ronda w Czarnej) w Wolominie polegająca na budowie sieci rowerowej wraz z przebudową istniejącego chodnika, budową zatok autobusowych wraz z uzyskaniem decyzji na realizację inwestycji drogowej (ZXD)

**WYKONAWCA:** DROMACC Maciej Białoszewski  
ul. Górzowska 31A/5  
07-410 Ostrołęka  
NIP: 758-210-07-65  
REGON: 146110936  
tel. +48 660 522 577

**ZAMAWIAJĄCY:** ZARZĄD POWIATU WOLOMIŃSKIEGO  
ul. Pradzińskiego 3  
05-200 Wolomin

<b>PROJEKTANT:</b>	imię i nazwisko:	nr uprawnień:	podpis:
<b>SPRAWDZAJĄCY:</b>	inż. Przemysław Wiącek	NAZWIŚCIE PODDIT: mgr inż. Jacek Żuraw	
<b>OPRACOWYJUJĄCY:</b>	mgr inż. Maciej Białoszewski	PRACOWNIK PRACUJĄCY: mgr inż. Jacek Żuraw	

**RYСУNEK:** PLAN SYTUACYJNO-WYSOKOŚCIOWY nr: 3\_2

<b>DATA:</b>	<b>SKALA:</b>	<b>FAZA:</b>	<b>REWIZJA:</b>
14/12/2018	1:500	PB	A

D R O M A C C Maciej Białoszewski

ZAKRES OGRANICZONY  
INSTRUKCJA  
WYKONAWCZY