


ARKUSZ NR 4

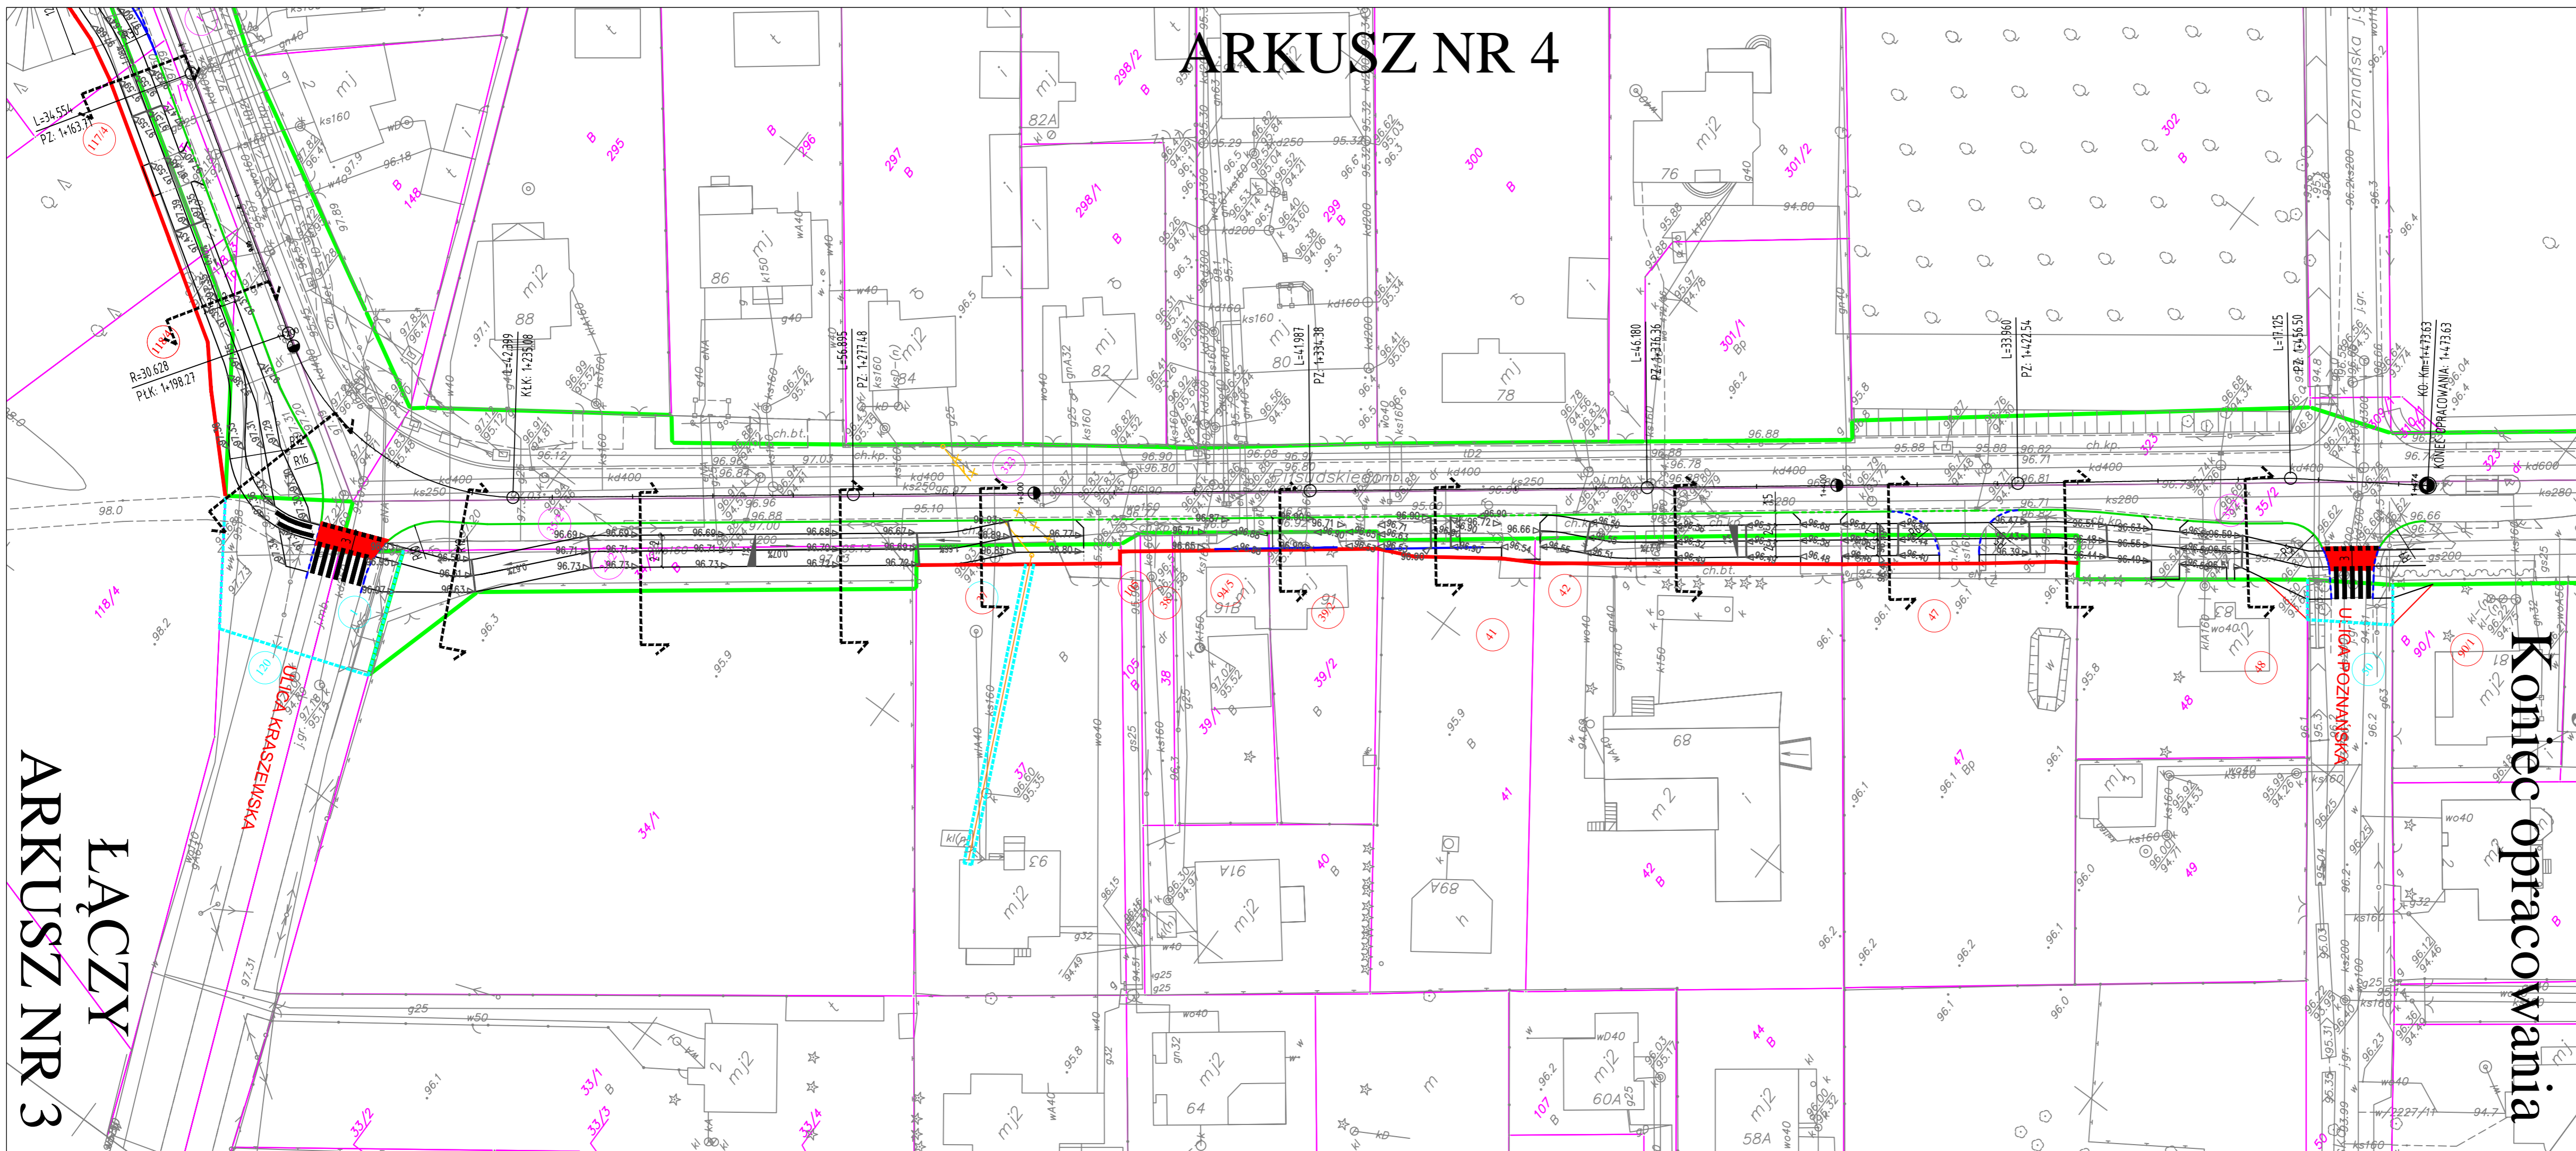

ŁĄCZY
ARKUSZ NR 3

Koniec opracowania

D R O M A C C Maciej Białoszewski

- Legenda:**
- Projektowany kilometr linii trasowania sieci
 - Proj. linia zmiany spadku
 - Proj. lokalizacja przekroju charakt.
 - Proj. rzędne nawierzchni
 - Proj. spadki podłużne nawierzchni
 - × × × Istn. sieć gazowa do przebudowy w kolizji z zagospodarowaniem
 - Nowa lokalizacja sieci gazowej będącej w kolizji
 - ▬ Projektowane oznakowanie poziome
 - Mury oporowe prefabrykowane typu "L" - wys 1,6 metra
 - Mury oporowe prefabrykowane typu "L" - wys 0,8 metra
 - Czasowe zajęcie terenu pod przebudowę infrastruktury
 - Proj. krawężnik wyniesiony betonowy
 - Proj. krawężnik wtopiony betonowy
 - Linie pomocnicze
 - Proj. obrzeże betonowe
 - Istn. krawęż. jezdni
 - Istn. linie rozgraniczające
 - Istn. linie rozgraniczające DP
 - Proj. linie rozgraniczające
 - Działki w liniach rozgraniczających
 - Działki przeznaczone do podziału
 - Działki przeznaczone do czasowego zajęcia w kolizji z zagospodarowaniem
 - × × × Istn. sieć teletechniczna do przebudowy w kolizji z zagospodarowaniem
 - Nowa lokalizacja słupa teletechnicznego będącego w kolizji
 - Projektowana ścianka czołowa na rowie melioracyjnym
 - Wydłużenie przepustu na istniejącym rowie melioracyjnym
 - Lokalizacja przekroju przez przepust melioracyjny

ZAKRES ODPZIALYWANIA
INWESTYCJA

INWESTYCJA: Rozbudowa drogi powiatowej Nr 4360W ul. Piłsudskiego i Radzyńskiej (na odcinku od ul. Poznańskiej do ronda w Czarnie) w Wołominie polegającej na budowie sieci toronowej wraz z przebudową istniejącego chodnika, budową zatok autobusowych wraz z uzyskaniem decyzji na realizację inwestycji drogowej (ZRID)

WYKONAWCA:  DROMACC Maciej Białoszewski
ul. Górowska 31A/5
07-410 Ostrołęka
NIP: 758-210-07-65
REGON: 146110936
tel. +48 660 522 577

ZAMAWIAJĄCY:  ZARZĄD POWIATU
WOŁOMIŃSKIEGO
ul. Prądzyńskiego 3
05-200 Wołomin

PROJEKTANT:	imię i nazwisko: inż. Przemysław Wiącek	nr uprawnień: MAZ/0396/POOD/06	podpis:
SPRAWDZAJĄCY:	mgr inż. Jacek Żuraw	PKD/0047/PWOD/04	
OPRACOWYWUJĄCY:	mgr inż. Maciej Białoszewski		

RYSunek: PLAN SYTUACYJNO-WYSOKOŚCIOWY nr 3_4

DATA:	SKALA:	FAZA:	REWIZJA:
12/2018	1:500	PB	A