




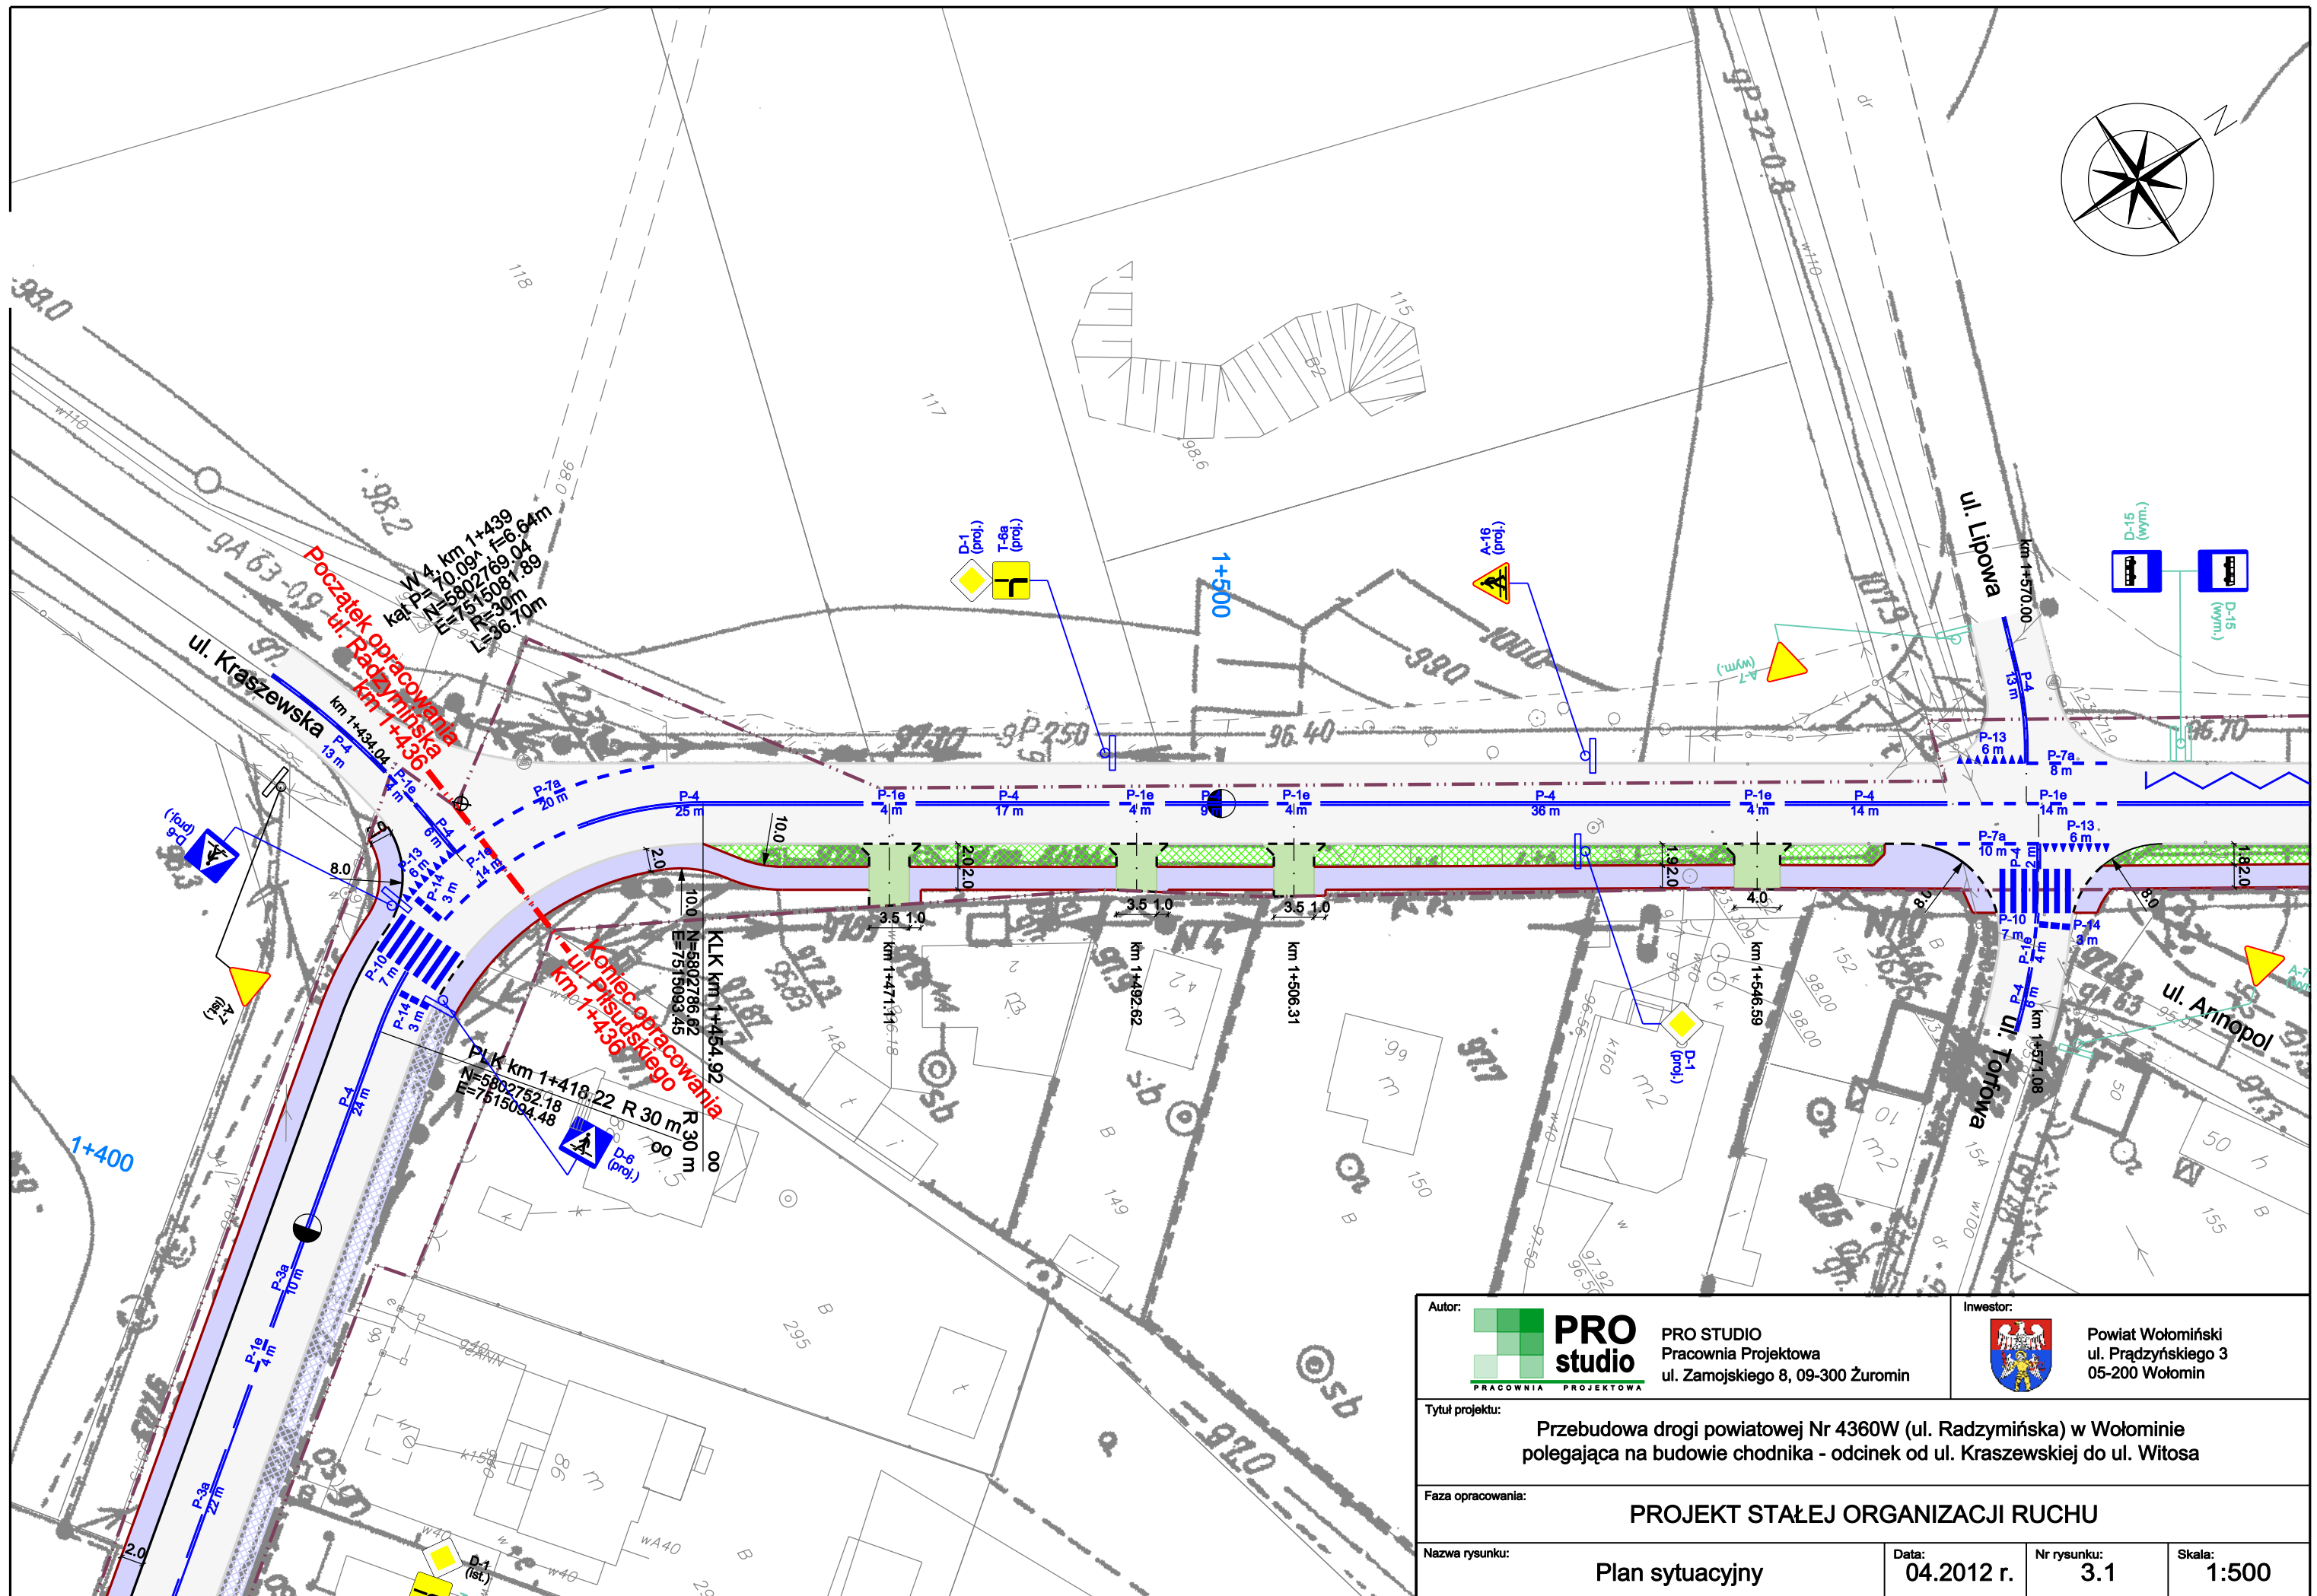


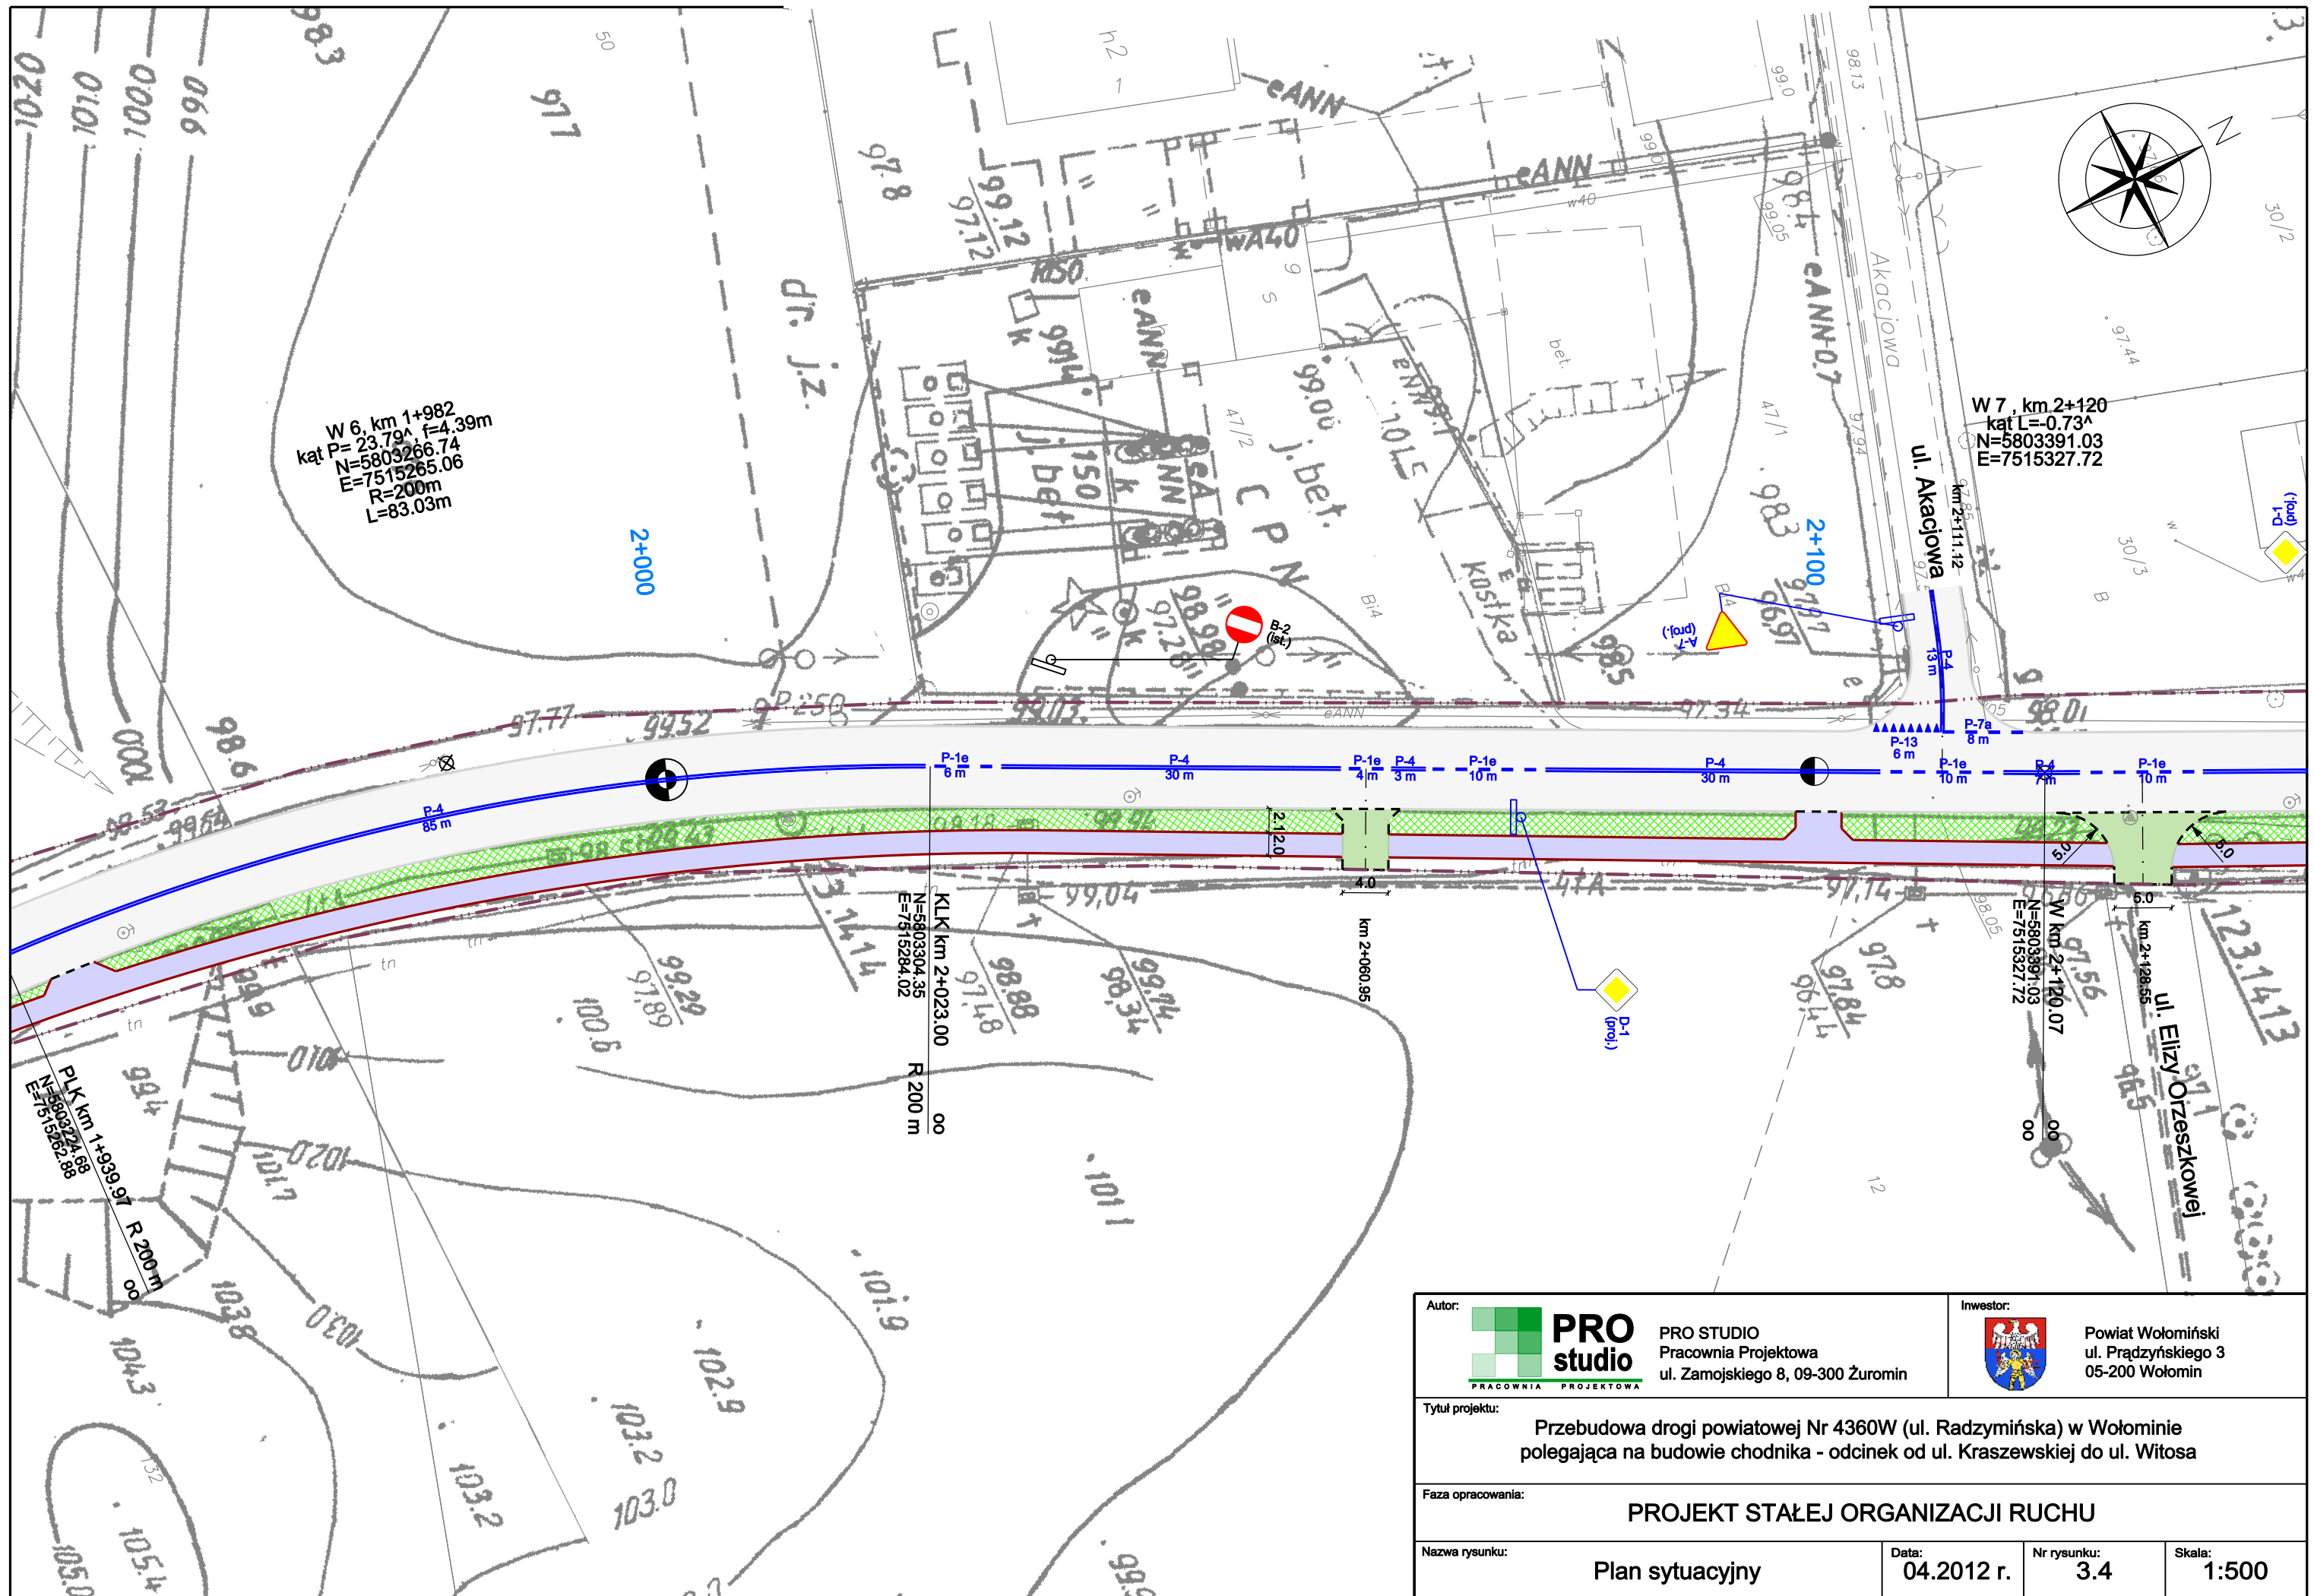

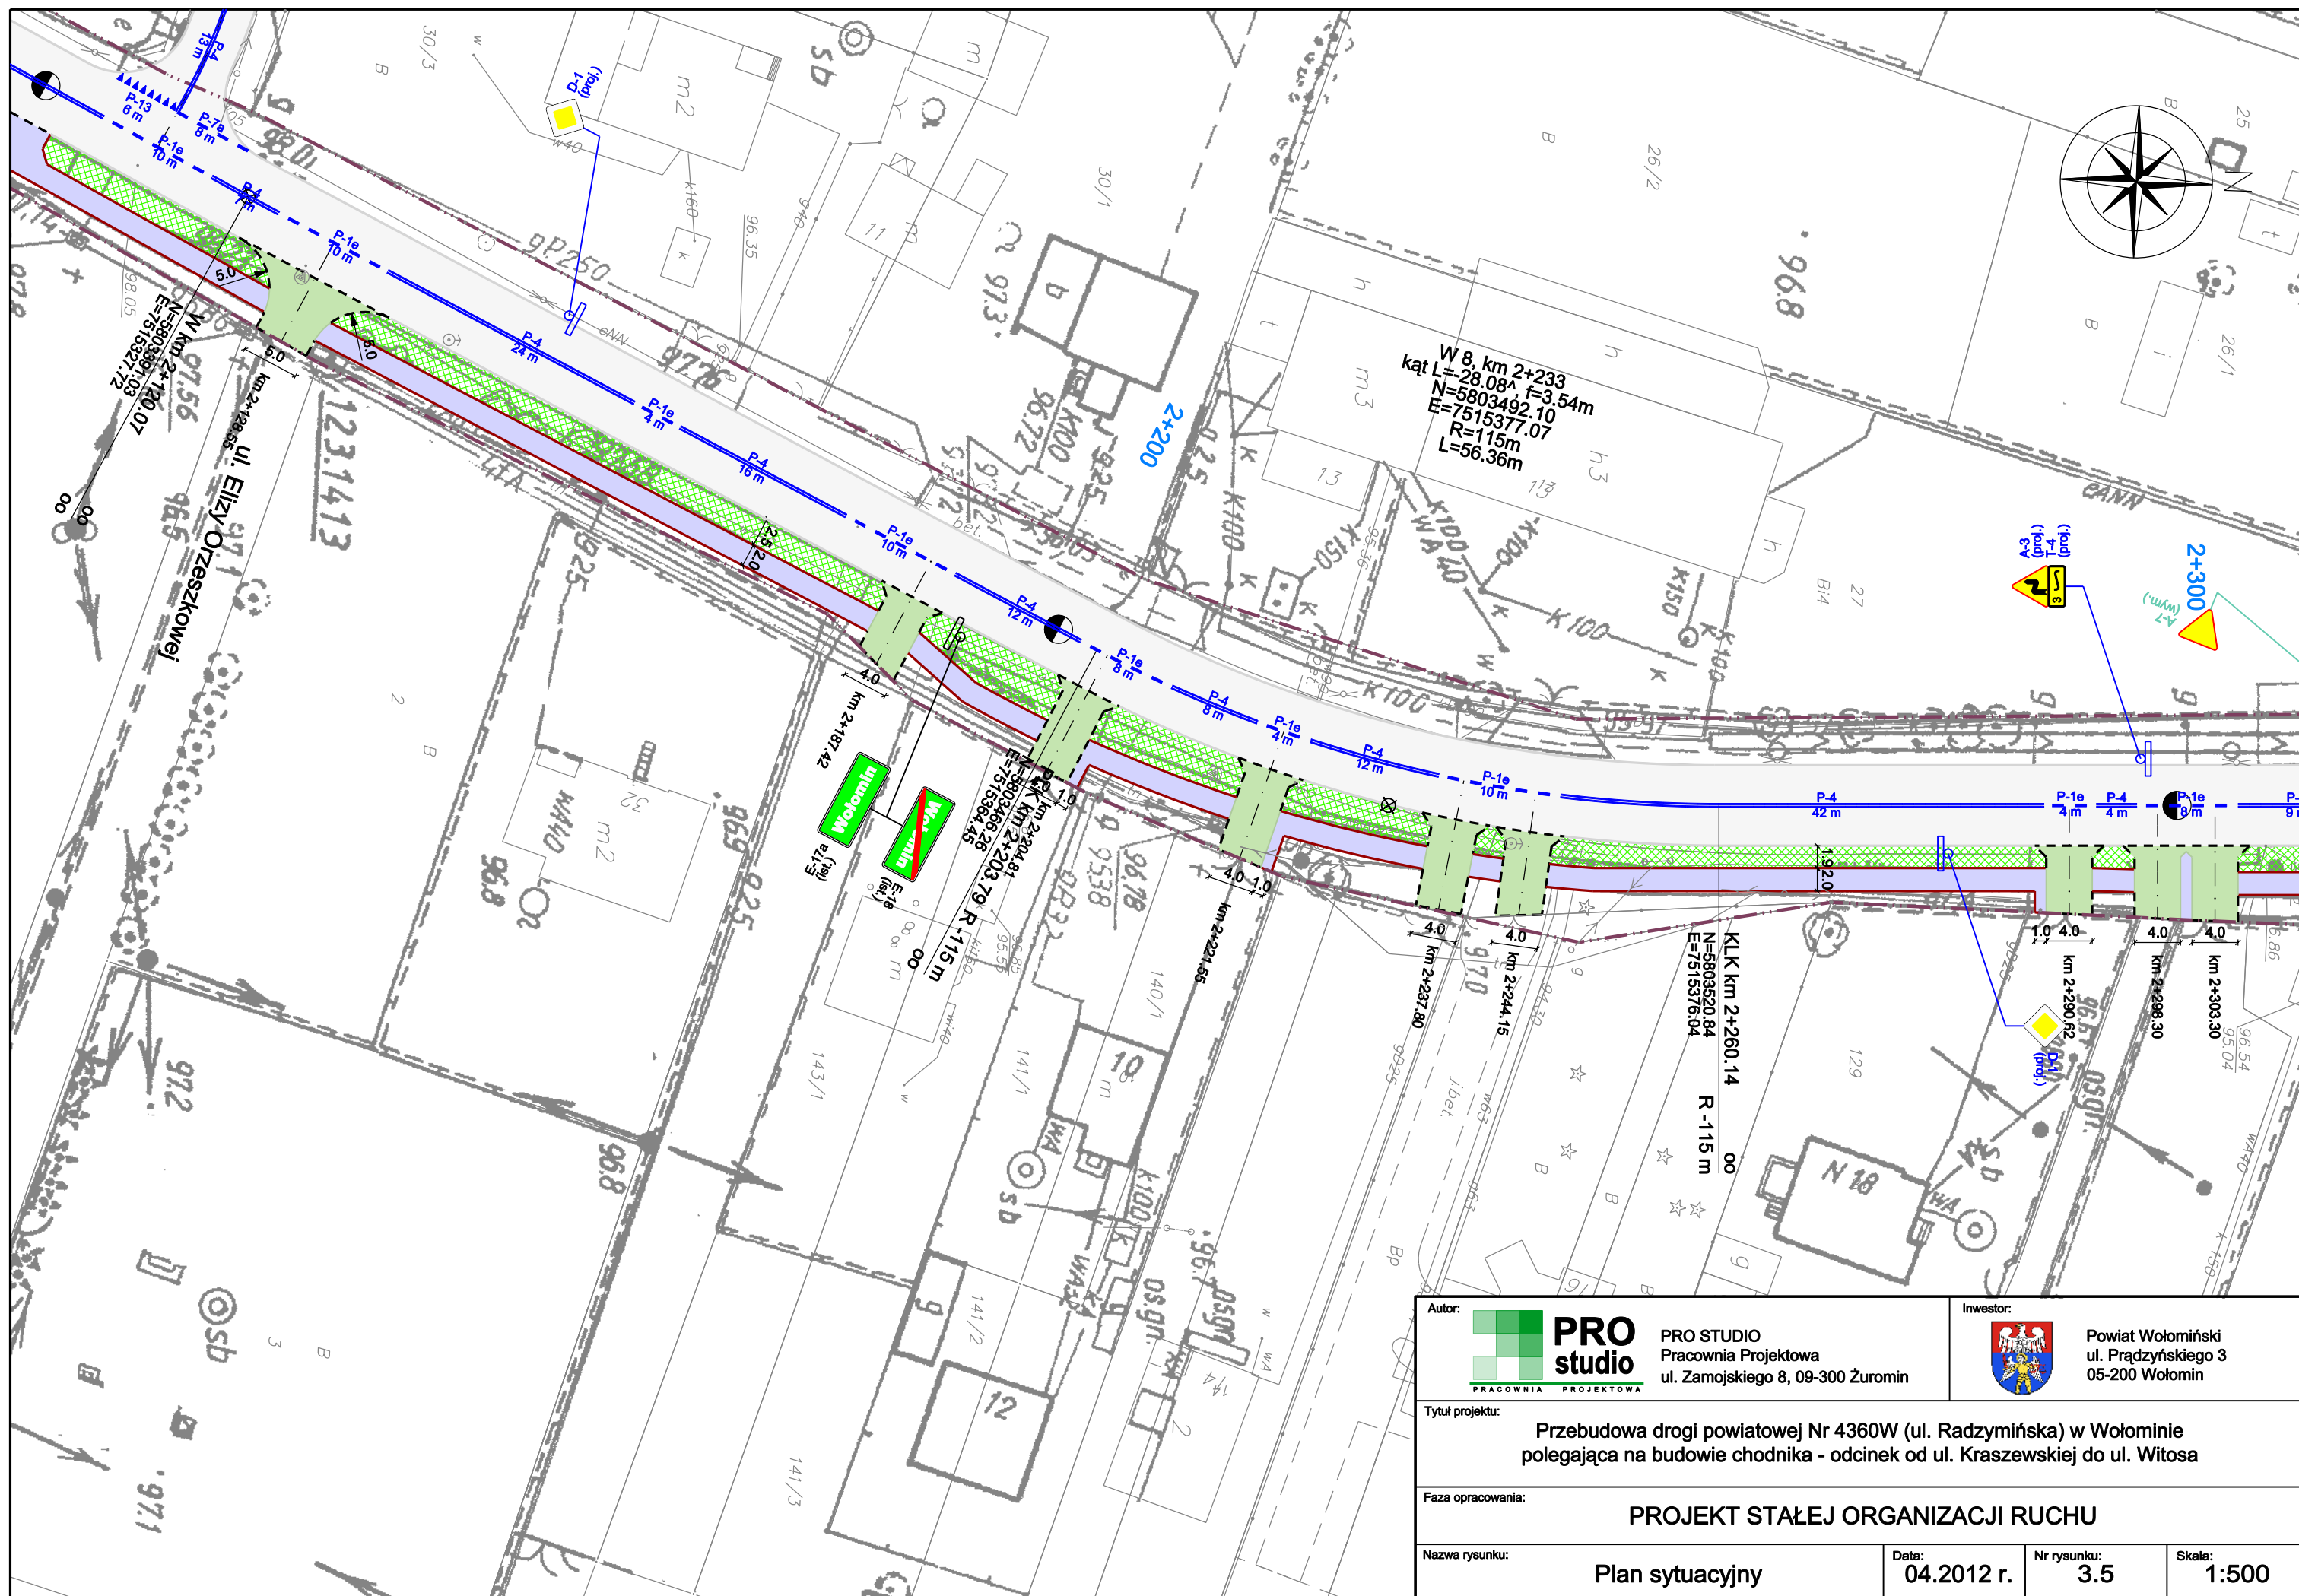


Autor:  PRO studio PRACOWNIA PROJEKTOWA		Inwestor:  Powiat Wołomiński ul. Prądzyńskiego 3 05-200 Wołomin		
Tytuł projektu: Przebudowa drogi powiatowej Nr 4360W (ul. Radzywińska) w Wołominie polegająca na budowie chodnika - odcinek od ul. Kraszewskiej do ul. Witosza				
Faza opracowania: PROJEKT STAŁEJ ORGANIZACJI RUCHU				
Nazwa rysunku: Plan sytuacyjny		Data: 04.2012 r.	Nr rysunku: 3.4	Skala: 1:500



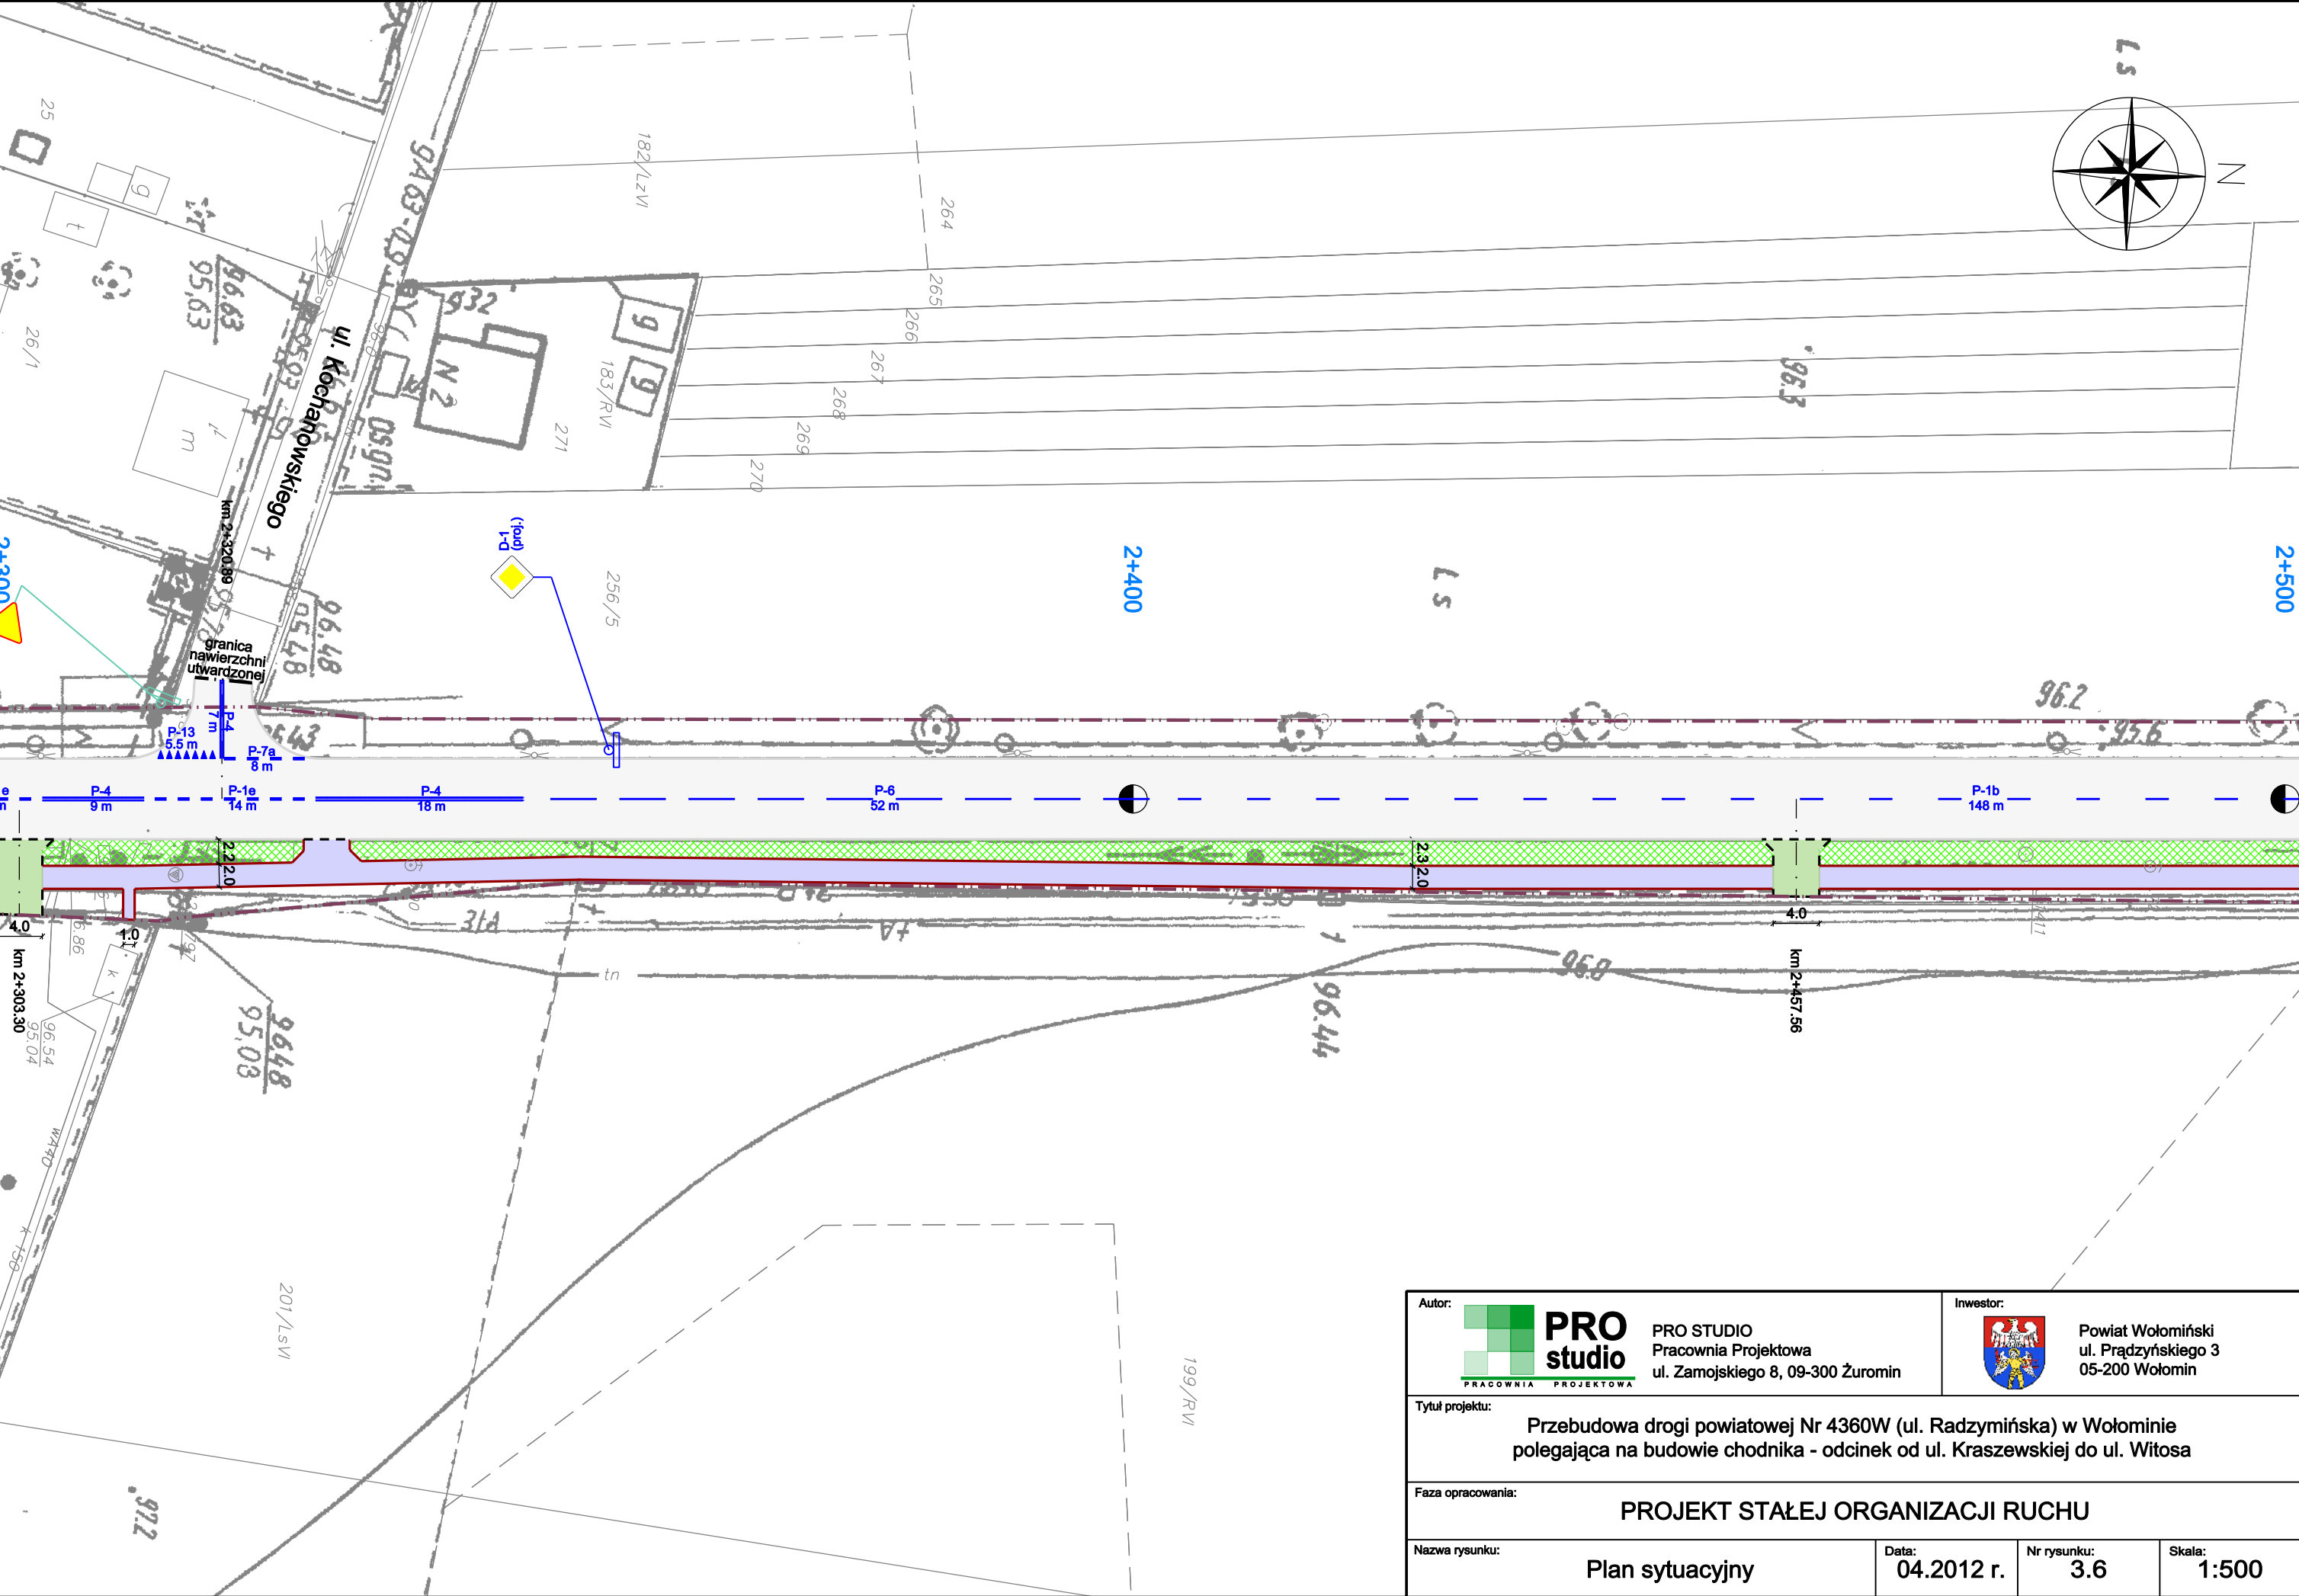

Autor:  PRO studio PRACOWNIA PROJEKTOWA		PRO STUDIO Pracownia Projektowa ul. Zamojskiego 8, 09-300 Żuromin		Inwestor:  Powiat Wołomiński ul. Prądzyńskiego 3 05-200 Wołomin	
Tytuł projektu: Przebudowa drogi powiatowej Nr 4360W (ul. Radzywińska) w Wołominie polegająca na budowie chodnika - odcinek od ul. Kraszewskiej do ul. Witosza					
Faza opracowania: PROJEKT STAŁEJ ORGANIZACJI RUCHU					
Nazwa rysunku: Plan sytuacyjny		Data: 04.2012 r.		Nr rysunku: 3.6	
				Skala: 1:500	

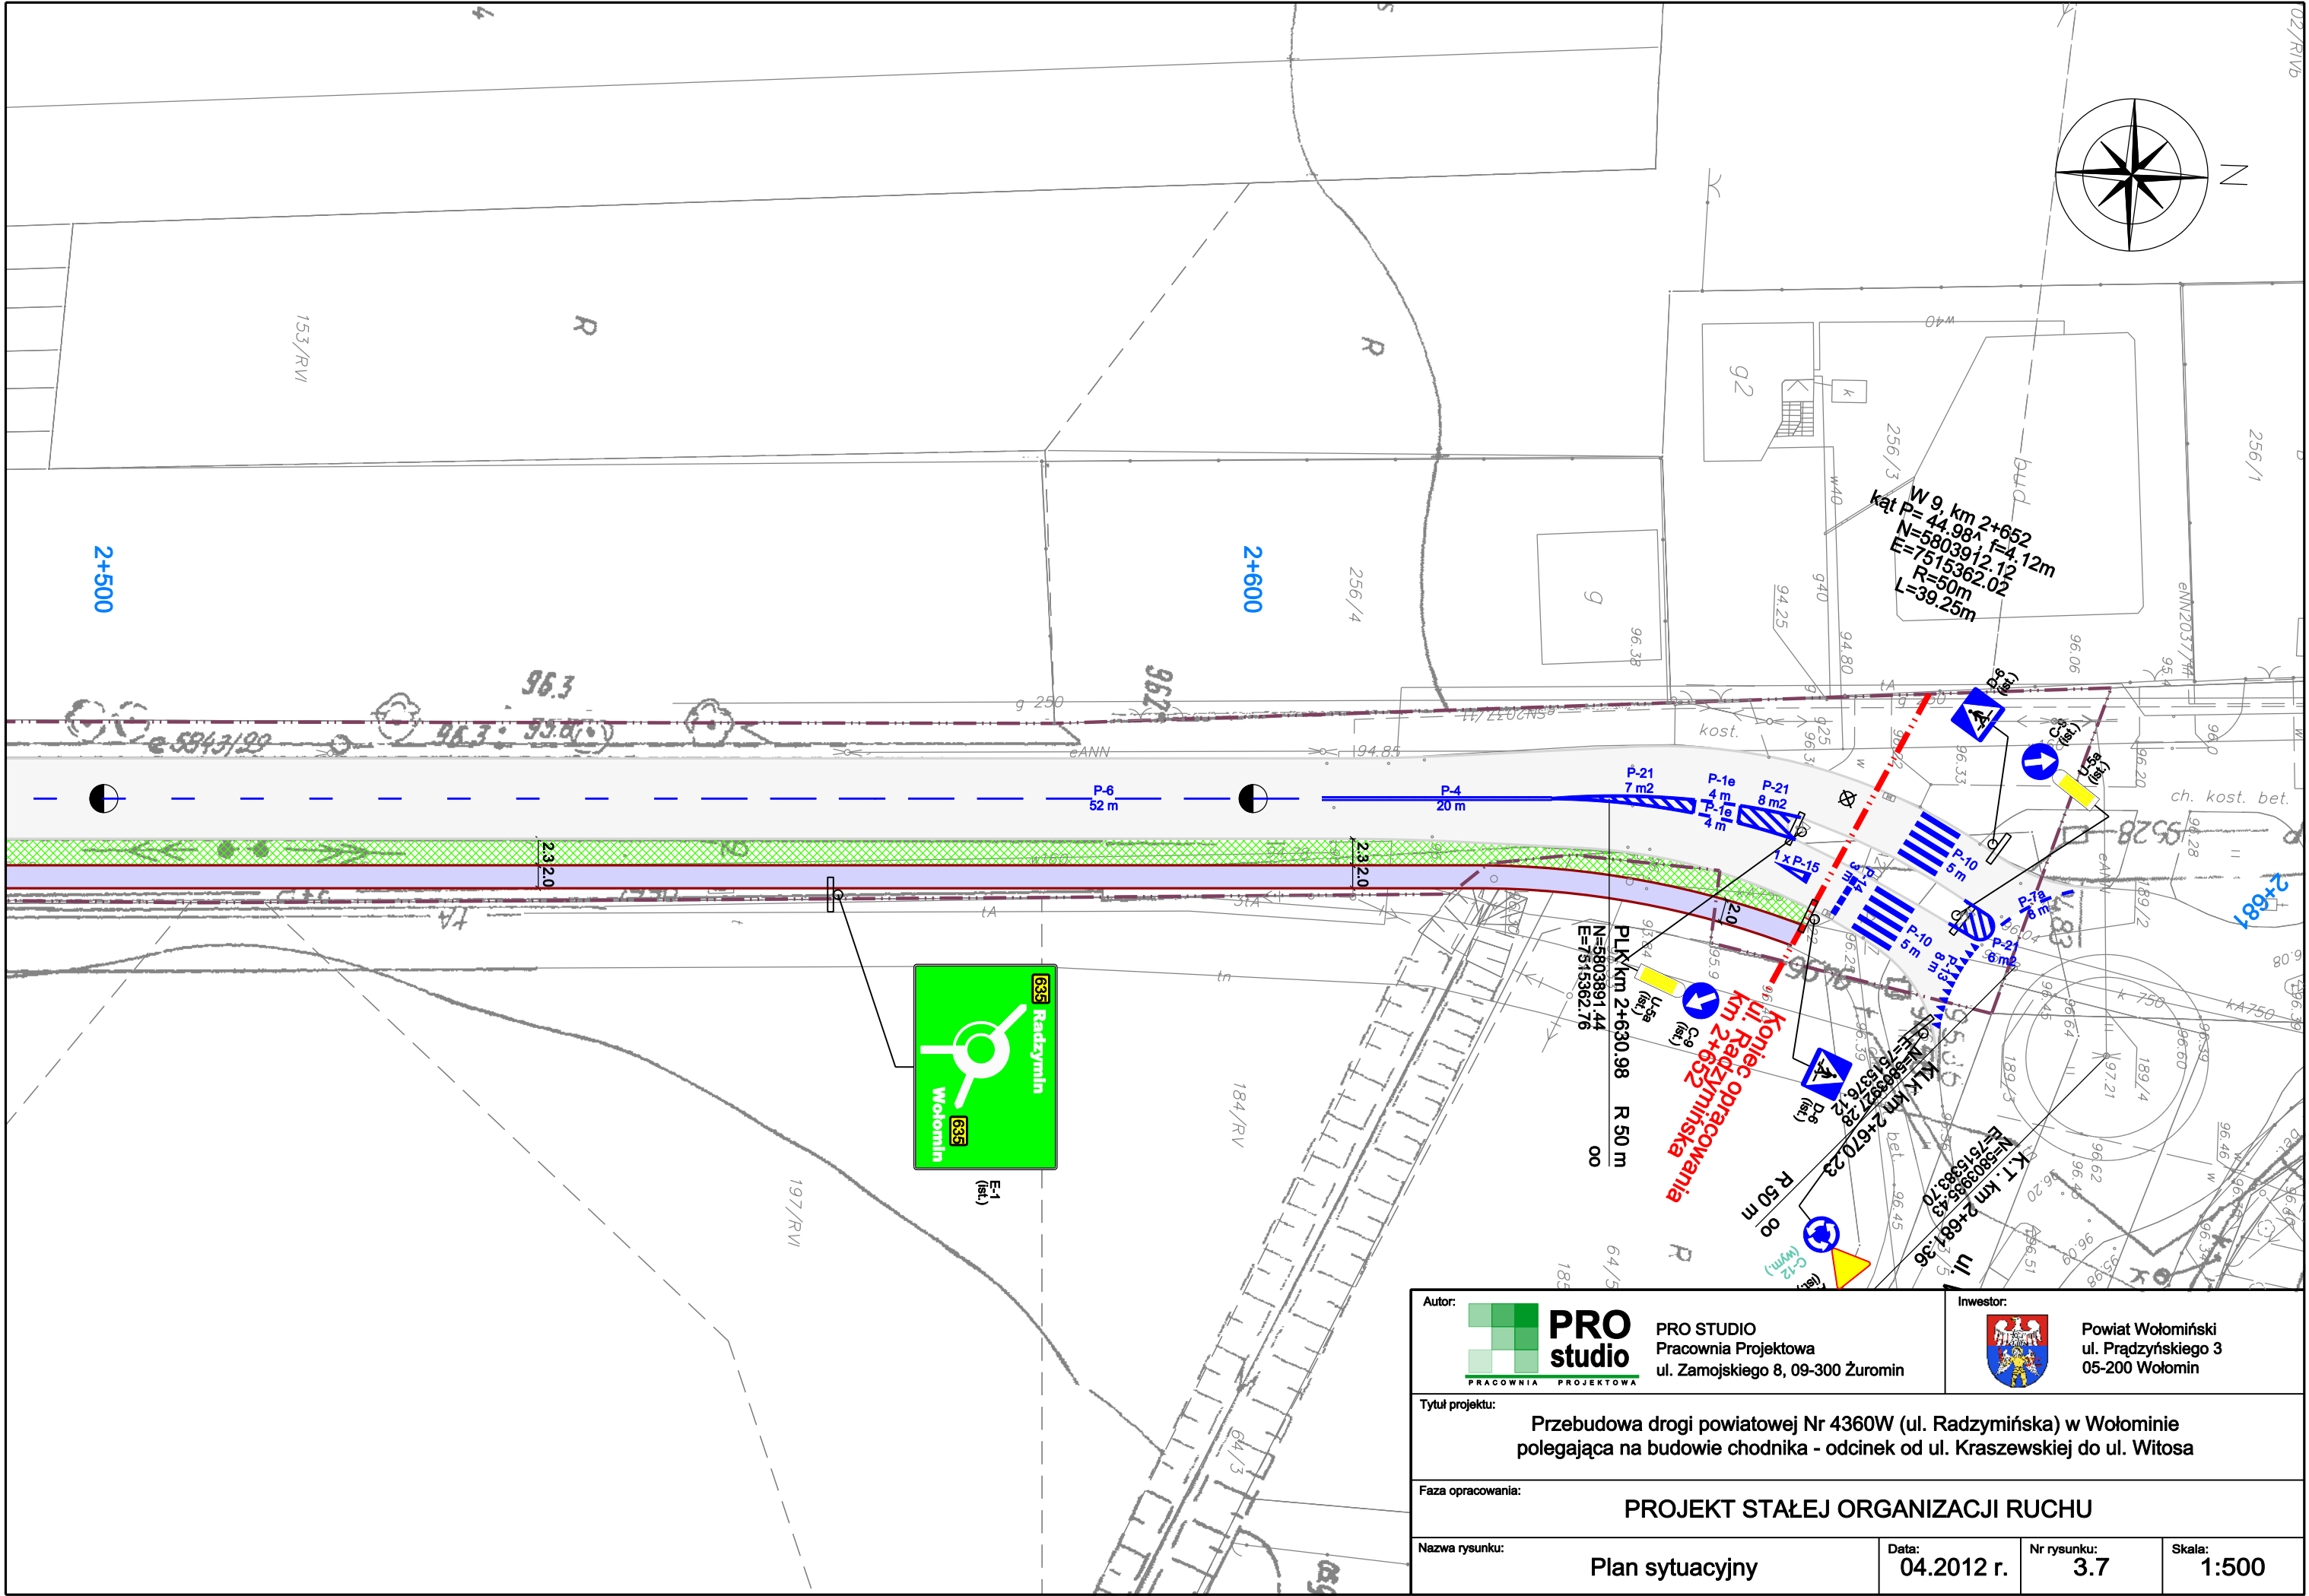

Autor:  PRO studio PRACOWNIA PROJEKTOWA		Inwestor:  Powiat Wołomiński ul. Prądzyńskiego 3 05-200 Wołomin		
Tytuł projektu: Przebudowa drogi powiatowej Nr 4360W (ul. Radzyńska) w Wołominie polegająca na budowie chodnika - odcinek od ul. Kraszewskiej do ul. Witosa				
Faza opracowania: PROJEKT STAŁEJ ORGANIZACJI RUCHU				
Nazwa rysunku: Plan sytuacyjny		Data: 04.2012 r.	Nr rysunku: 3.7	Skala: 1:500