


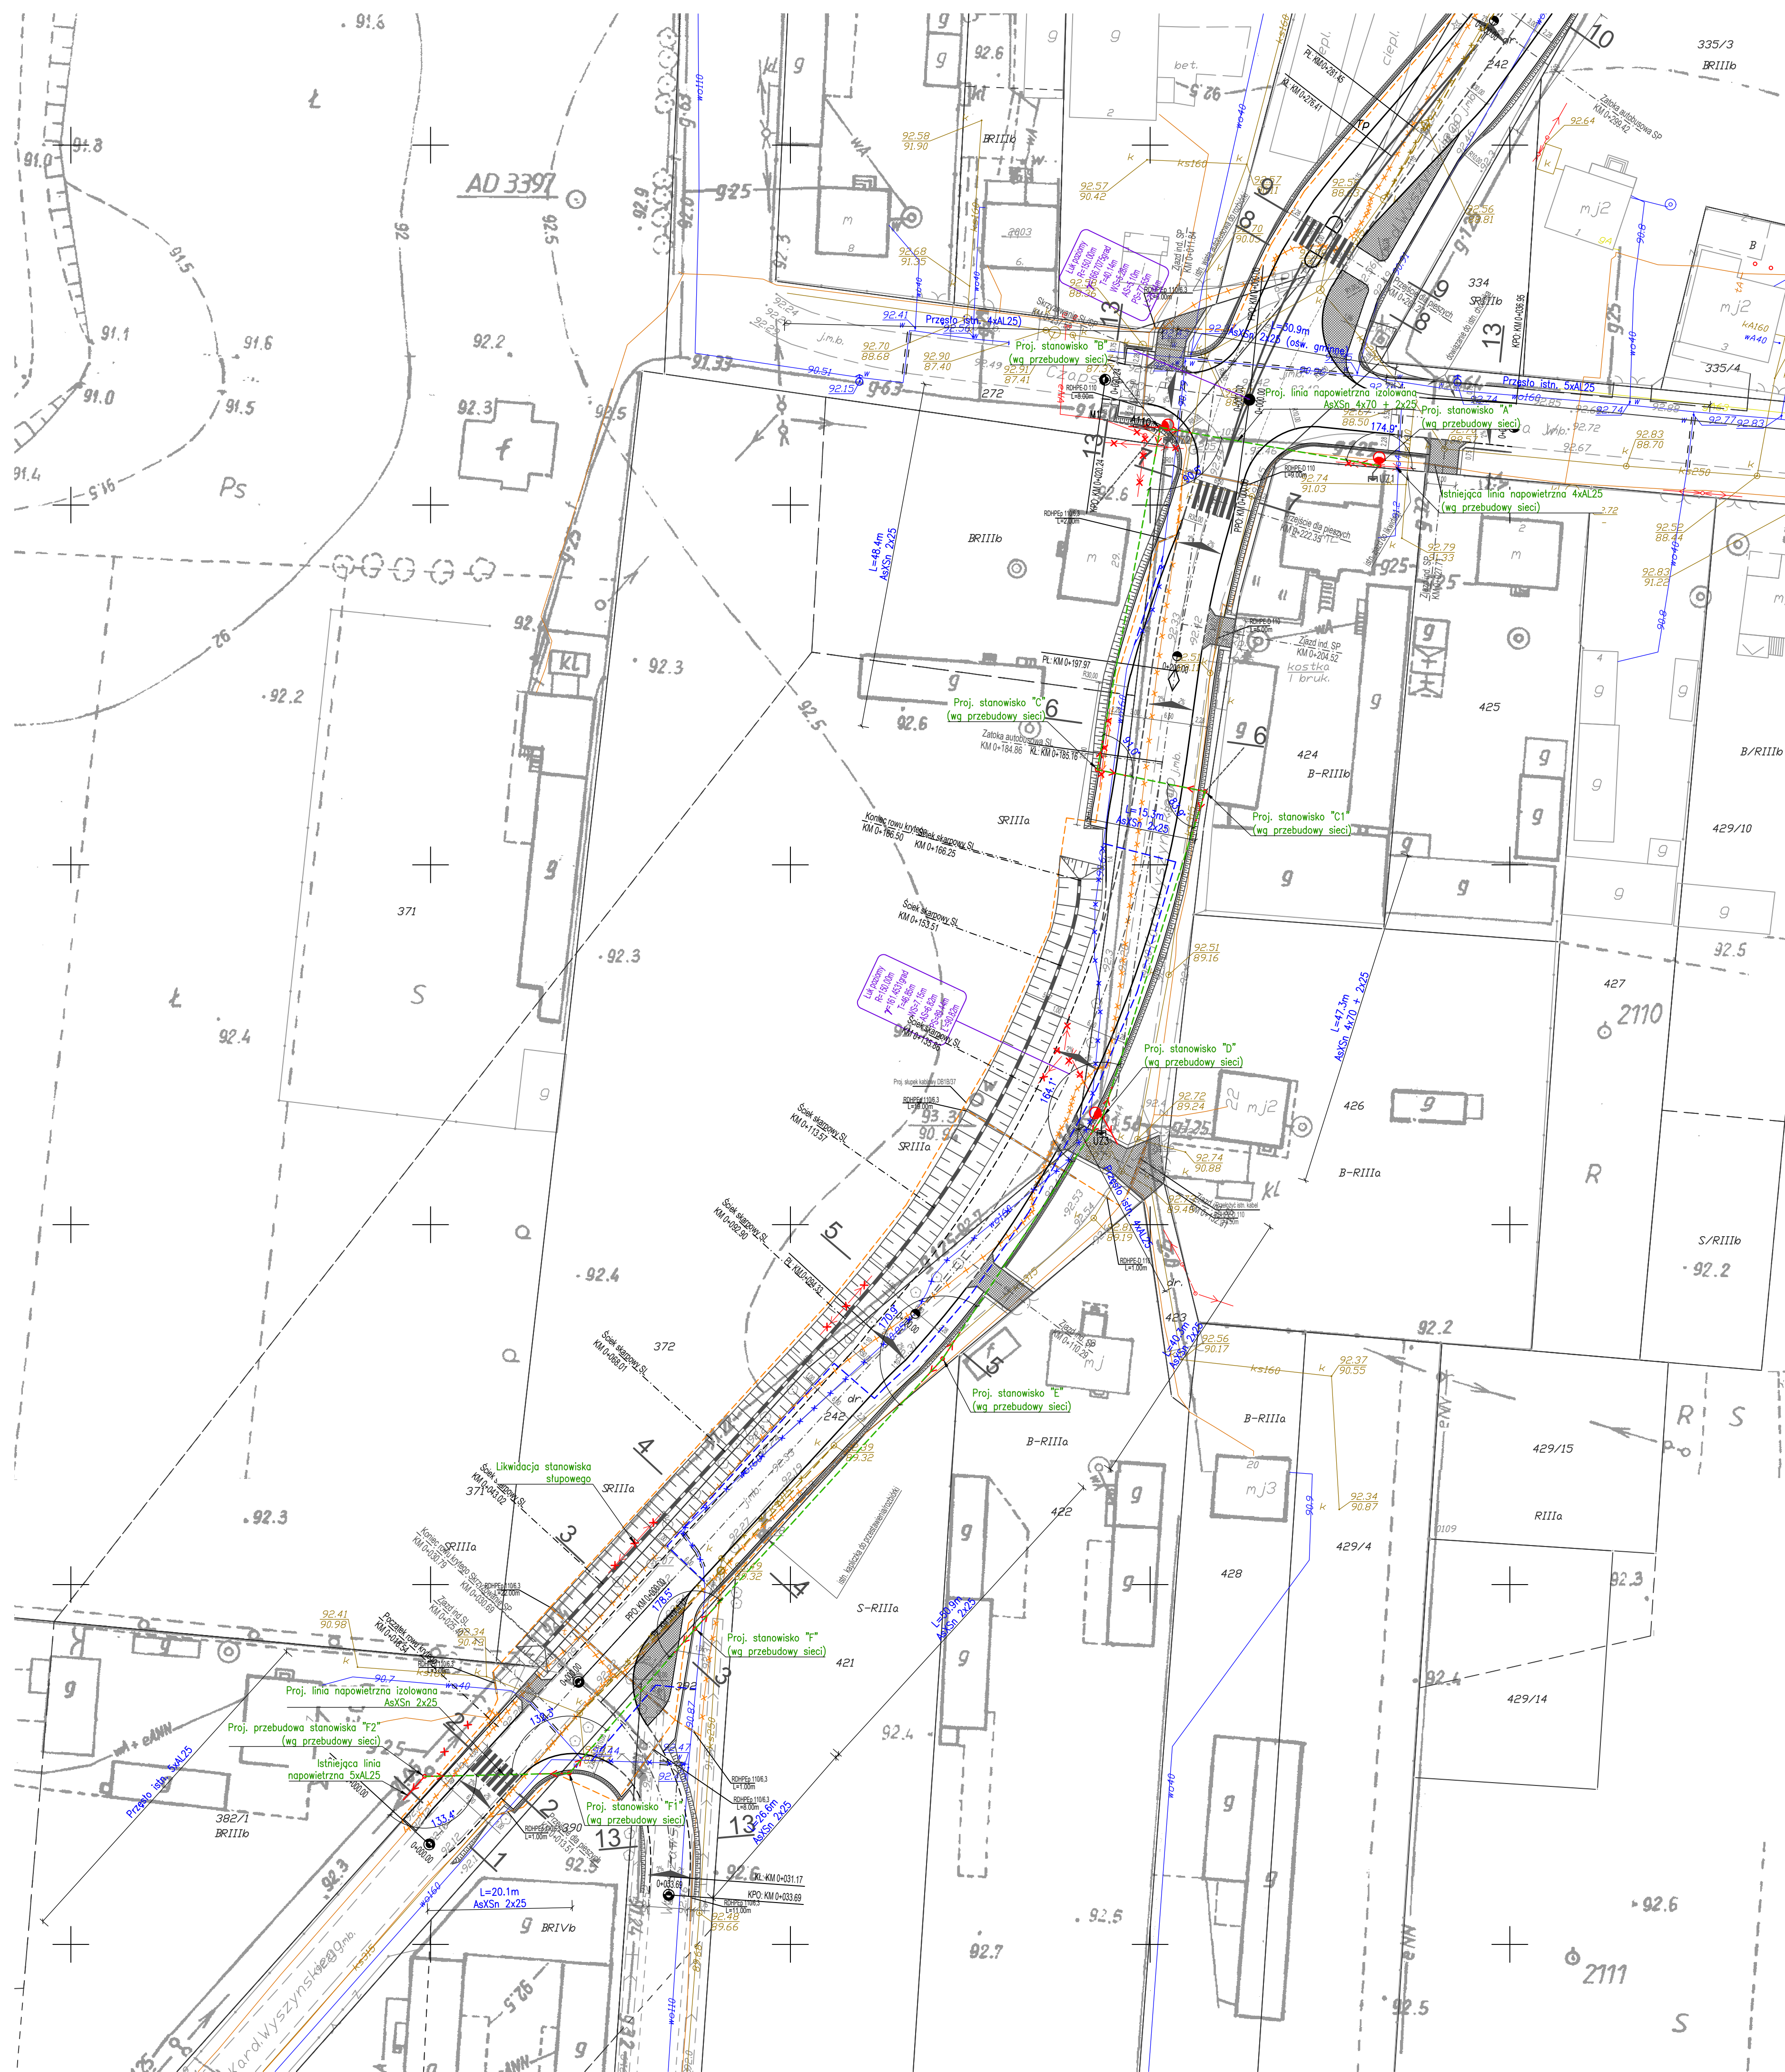

Zestawienie danych z projektu			
Ozn. proj.	Blok	Nazwa	Ilość
L		Oprawa oświetleniowa AMPERA MINI 5103 24LEDS 700mA NW 342042 na słupie	3 szt.
		Linia napowietrzna nN – kierunek przewodów	
		Linia napowietrzna izolowana oświetlenia ulicznego – AsXSn 2x25	wg obm.
		Likwidacja, demontaż	

Investor  Starostwo Powiatowe w Wolominie ul. Prądzynskiego 3 05-260 Wolomin	Wykonawca  IISPUS Biuro Opracowywania Programów i Projektów Inżynierii Komunikacyjnej Marcina Dobek tel/fax (+48-82) 560-58-27 ul. Malskiego 7, 22-100 Chełm		
Temat zadania			
ROZBUDOWA DROGI POWIATOWEJ NR 4324 NA ODCINKU OD SKRZYŻOWANIA UL. WARSZAWSKIEJ DO UL. CZĄPSKIEGO I WITOSA W MSC. MAŁOPOLE <i>Obiektowa umowa</i>			
Temat rysunku			
PLAN SYTUACYJNY - PRZEBUDOWA OŚWIETLENIA ULICNEGO			
Branta		Stadium	
ELEKTRYCZNA		PROJEKT WYKONAWCZY	
Umowa	Data	Skala	Nr rysunku
032.160.204 z dnia 21.03.2014r.	03.2015	1: 500	E
Autorzy	Imię i nazwisko	Podpis	Nr uprawnień
Projektant:	mgr inż. Krzysztof Filipak		MAP01031PW0E06 elektryczny
Sprawdzający:	mgr inż. Grzegorz Masur		MAP01048PW0E11 elektryczny