


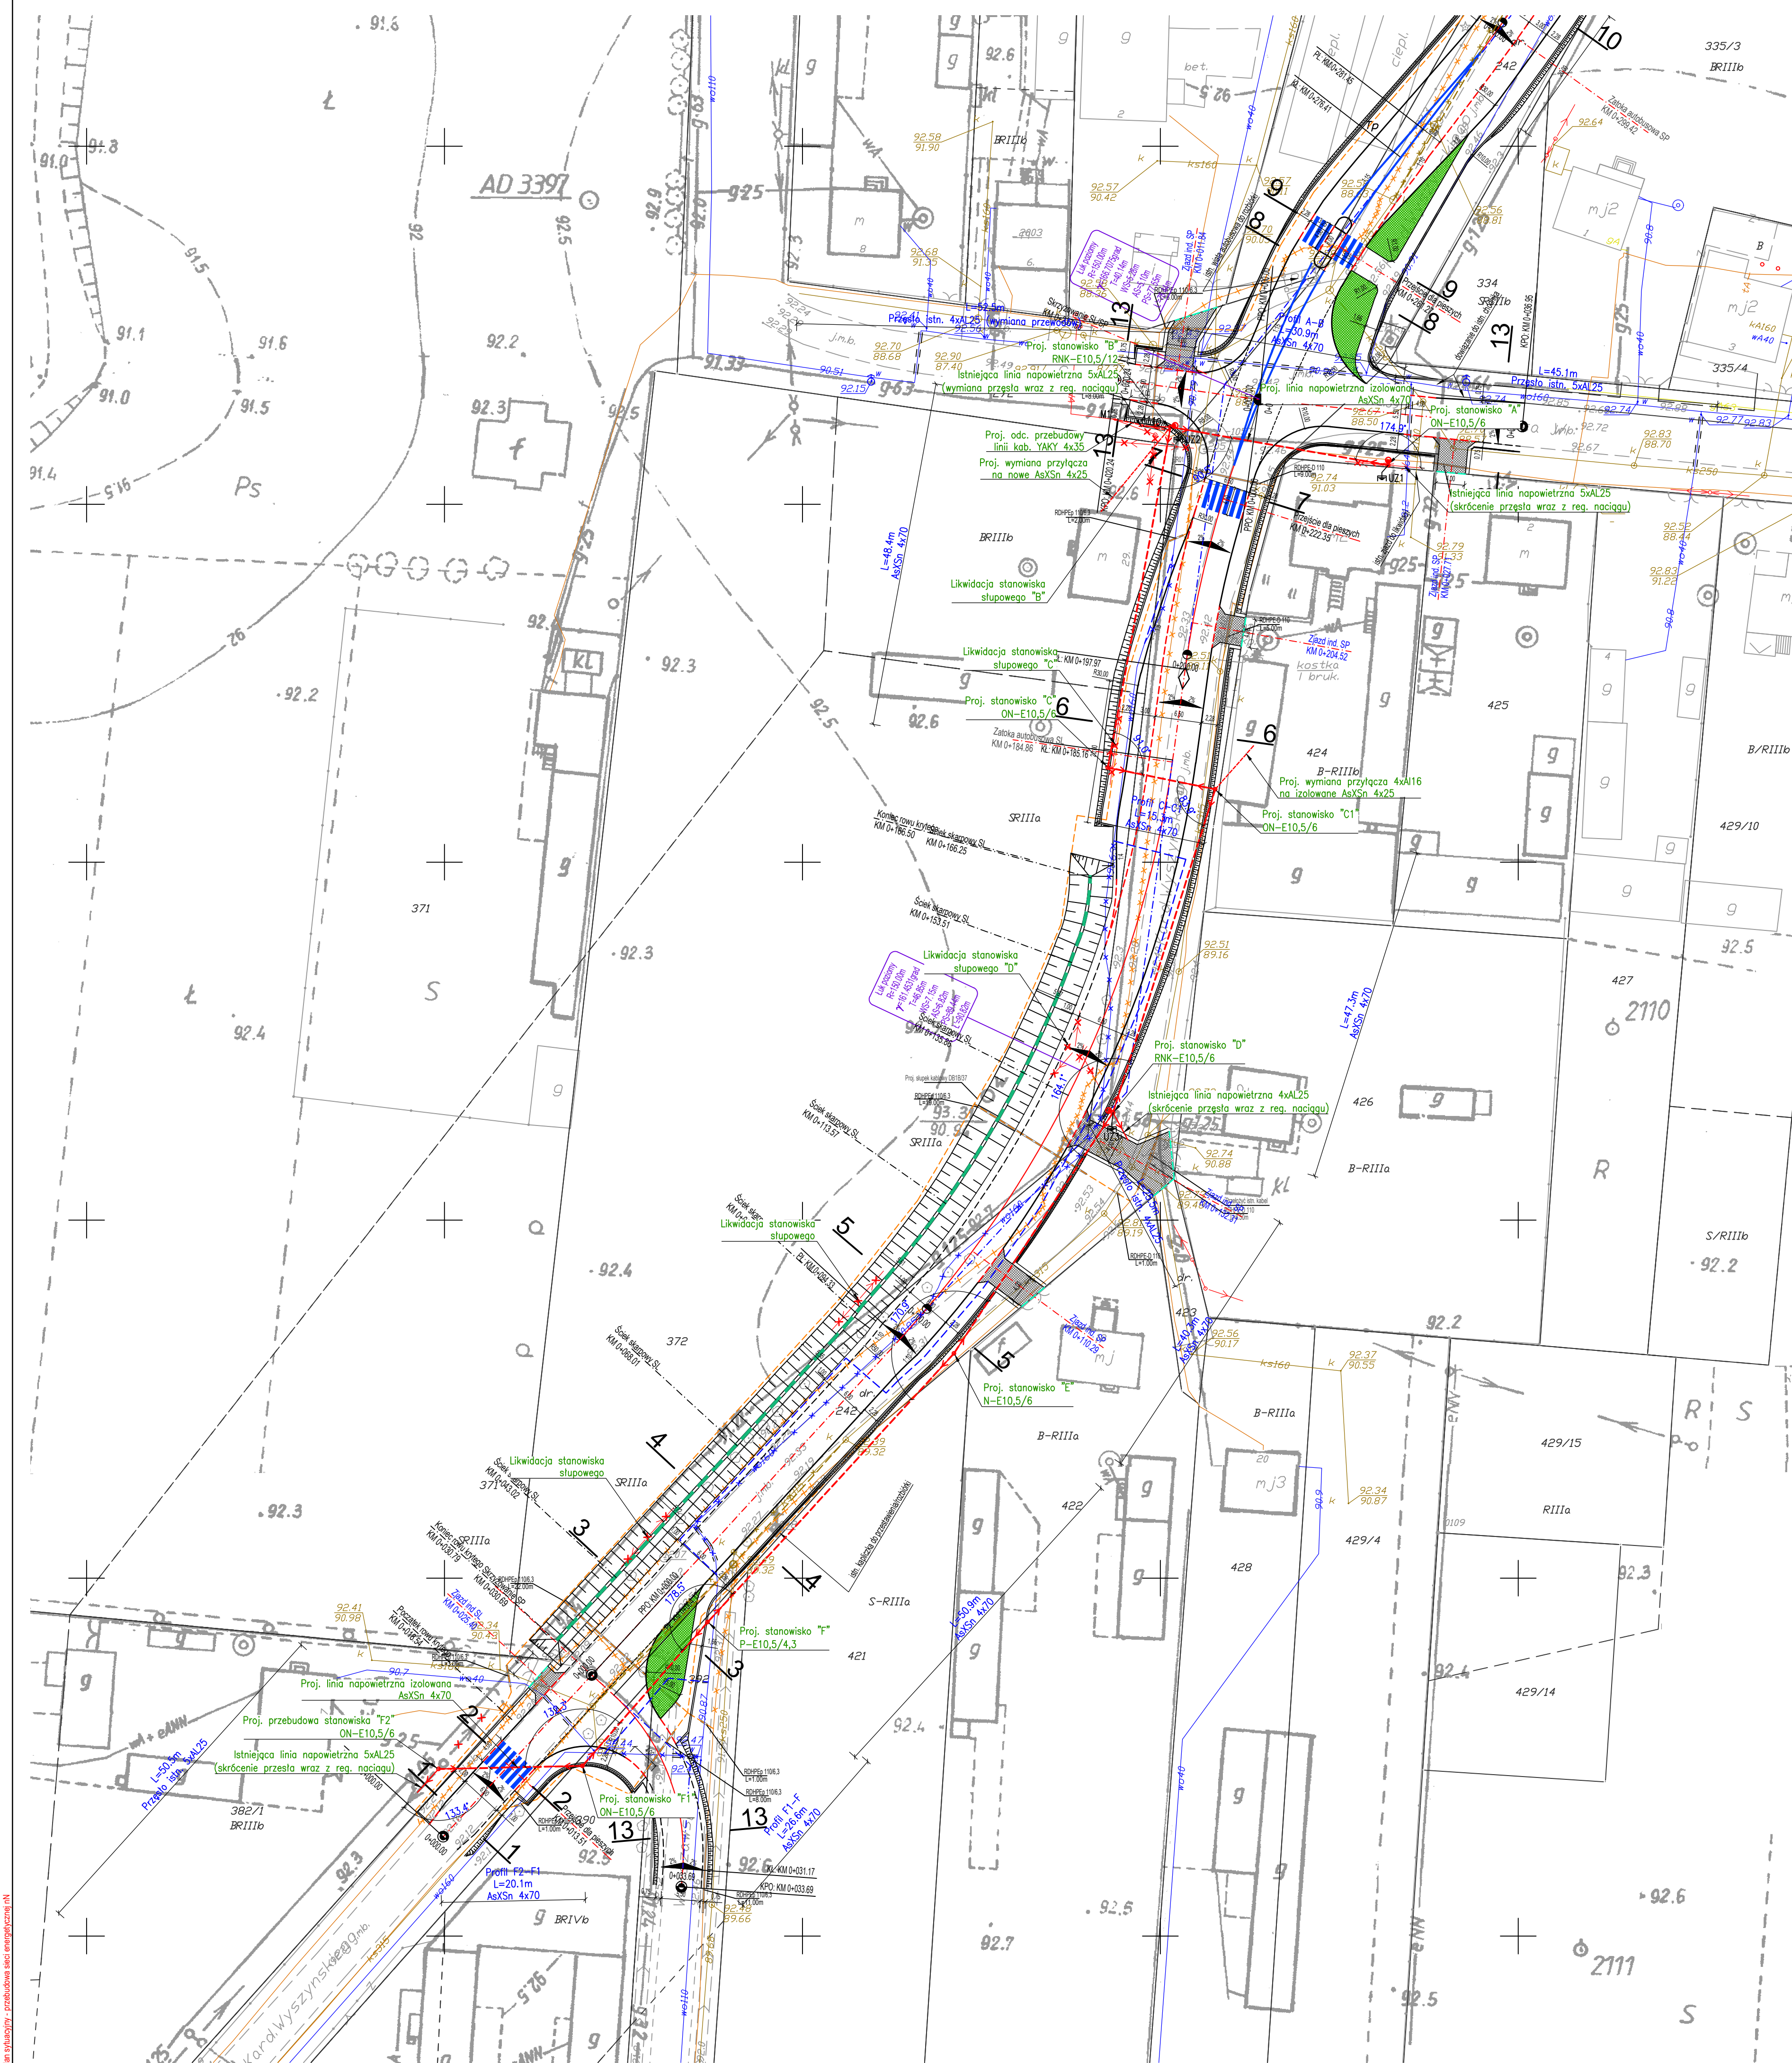

Zestawienie danych z projektu			
Ozn. proj.	Blok	Nazwa	Ilość
A	○	Proj. stanowisko słupowe linii napowietrznej nN – ON – E10,5/6	1 szt.
B	○	Proj. stanowisko słupowe linii napowietrznej nN – RNK – E10,5/12	1 szt.
C	○	Proj. stanowisko słupowe linii napowietrznej nN – ON – E10,5/6	1 szt.
C1	○	Proj. stanowisko słupowe linii napowietrznej nN – ON – E10,5/6	1 szt.
D	○	Proj. stanowisko słupowe linii napowietrznej nN – RNK – E10,5/6	1 szt.
E	○	Proj. stanowisko słupowe linii napowietrznej nN – N – E10,5/6	1 szt.
F	○	Proj. stanowisko słupowe linii napowietrznej nN – P – E10,5/4,3	1 szt.
F1	○	Proj. stanowisko słupowe linii napowietrznej nN – ON – E10,5/6	1 szt.
F2	○	Proj. stanowisko słupowe linii napowietrznej nN – ON – E10,5/6	1 szt.
L	●	Oprawa oświetleniowa AMPERA MINI 5103 24LEDS 700mA NW 342042 na słupie	3 szt.
	→	Linia napowietrzna nN – kierunek przewodów	19 szt.
	---	Linia napowietrzna izolowana przyłącza – AsXSn 4x25	wg obm.
	---	Linia napowietrzna izolowana – AsXSn 4x70	wg obm.
	---	Linia kablowa ziemna – YAKY4x35	wg obm.
M1	◇	Proj. mufa kablowa przelotowa nN – ZRM-2	1 szt.
A110	□	Rura ochronna A110	3,00 m
UZ1	⏏	Uziom słupa "A" – 10ohm	1 szt.
UZ2	⏏	Uziom słupa "B" – 10ohm	1 szt.
UZ3	⏏	Uziom słupa "D" – 10ohm	1 szt.
	✗	Likwidacja, demontaż	1 szt.

UWAGA:
1. Podwieszenie obwodu oświetleniowego oraz uzbrojenie stanowisk słupowych w oświetlenie drogowe zgodnie z zaleceniem PGE Dystrybucja S.A. RE Wyszków zawarto w odrębnym opracowaniu pt. "Przebudowa oświetlenia ulicznego na sieci energetycznej".

Inwestor  Starostwo Powiatowe w Włoszczowie ul. Prądzynskiego 3 05-200 Włoszczowa		Wykonawca  Biuro Opracowywania Programów i Projektów Inżynierskich Komunikacji Marcin Dobek tel./fax (+48-82) 560-58-27 ul. Matejki 7, 22-100 Chełm	
Temat zadania ROZBUDOWA DRÓGI POWIATOWEJ NR 4324 NA ODCINKU OD SKRZYŻOWANIA UL. WARSZAWSKIEJ DO UL. CZAPSKIEGO I WITOSA W MSC. MAŁOPOLIE			
Temat rysunku PLAN SYTUACYJNY - PRZEBUDOWA SIECI ENERGETYCZNEJ nN			
Branda ELEKTRYCZNA		Stadium PROJEKT WYKONAWCZY	
Umowa	Data	Skala	Nr rysunku
032.160.2014 z dnia 21.03.2014r.	03.2015	1: 500	E1
Autoryzacja Projektant: mgr inż. Kacper Filipak Sprawdzający: mgr inż. Grzegorz Malar		Podpis Nr uprawnień: MAP0151PW0E06 Branda: elektryczna	

51 Plan sytuacyjny - przebudowa sieci energetycznej nN