


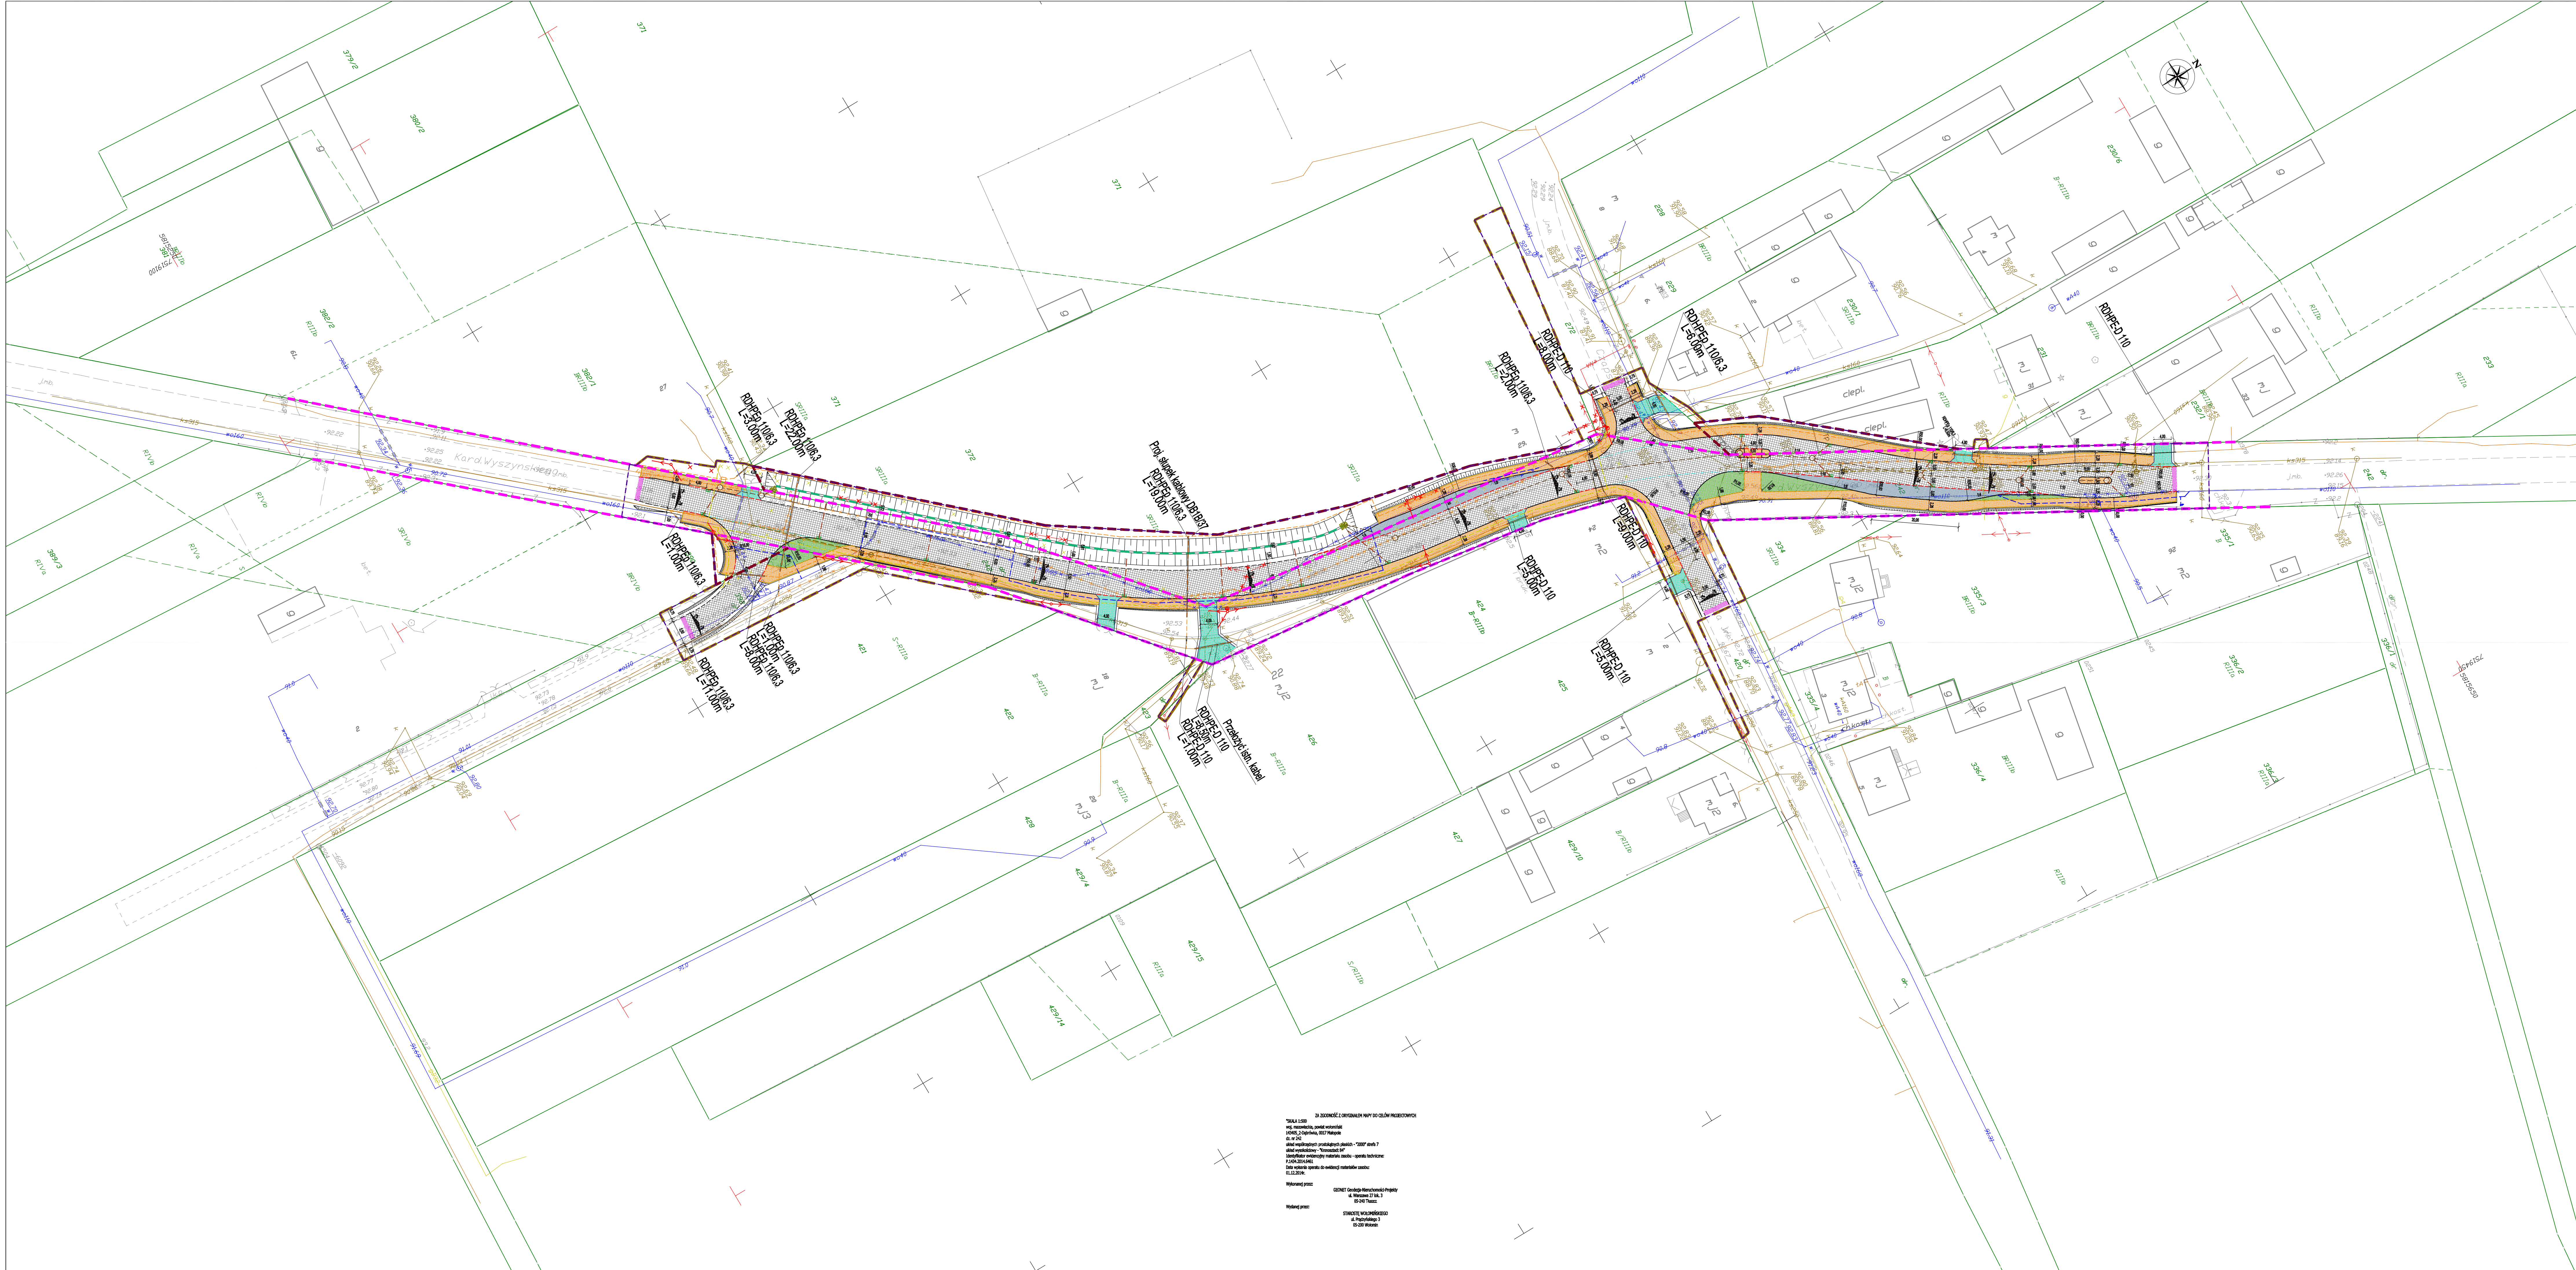

- LEGENDA:**
- granicz. istn. pas. drogowego
 - proj. linie rozgraniczające teren (linie podziału nieruchomości zgodnie z art. 12 ust. 2 specustawy)
 - granicz. istn. pas. drogowego (z podziałem na części nieruchomości i części dróg innych kategorii)
 - proj. os. drogi
 - istn. elementy na podłożu mapowym
 - istn. granice działek
 - proj. krawężnik
 - proj. krawężnik wystający 20cm
 - proj. krawężnik obniżony 20cm
 - proj. obrzeża chodnikowe 8cm
 - proj. krawężnik na płask 20cm
 - proj. nawierzchnia asfaltowa
 - proj. chodnik z kostki brukowej
 - proj. nawierzchnia z kostki na zjeździe indywidualnym
 - proj. nawierzchnia zatoki autobusowej
 - proj. zieleń
 - spadki poprzeczne
 - proj. nowy drogowy trapezowy
 - proj. drenaż pod rowem drogowym
 - proj. falki skarpowe
 - proj. row kryty
 - proj. przykanalik
 - proj. studnia rewizyjna
 - proj. lokalizacja wpuści deszczowego i przykanalik
 - proj. umocnienie brukułnym
 - proj. odbudowa warstwy ścieralnej jezdni asfaltowej
 - proj. nawierzchnia piesznic
 - proj. ścieżka piesza
 - proj. energia elektryczna w napowietrznej na słupie
 - proj. przyłączenie przyłącza doziemnego
 - proj. sieć telekomunikacyjna
 - proj. studnia sieci telekomunikacyjnej
 - proj. sieć telekomunikacyjna do zabezpieczenia rur okorną
 - proj. sieć gazociągowa
 - proj. sieć wodociągowa
 - proj. kanalizacja sanitarna
 - proj. studnia kanalizacji sanitarnej
 - istn. sieć telekomunikacyjna doziemna do liwidacji
 - istn. studnia telekomunikacyjna do liwidacji
 - istn. sieć telekomunikacyjna doziemna do zabezpieczenia rur okorną
 - istniejąca sieć energetyczna napowietrzna do liwidacji
 - istniejąca sieć wodociągowa do liwidacji
 - istniejąca sieć gazociągowa do liwidacji
 - istniejąca sieć energetyczna doziemna do liwidacji

Skala 1:500
