


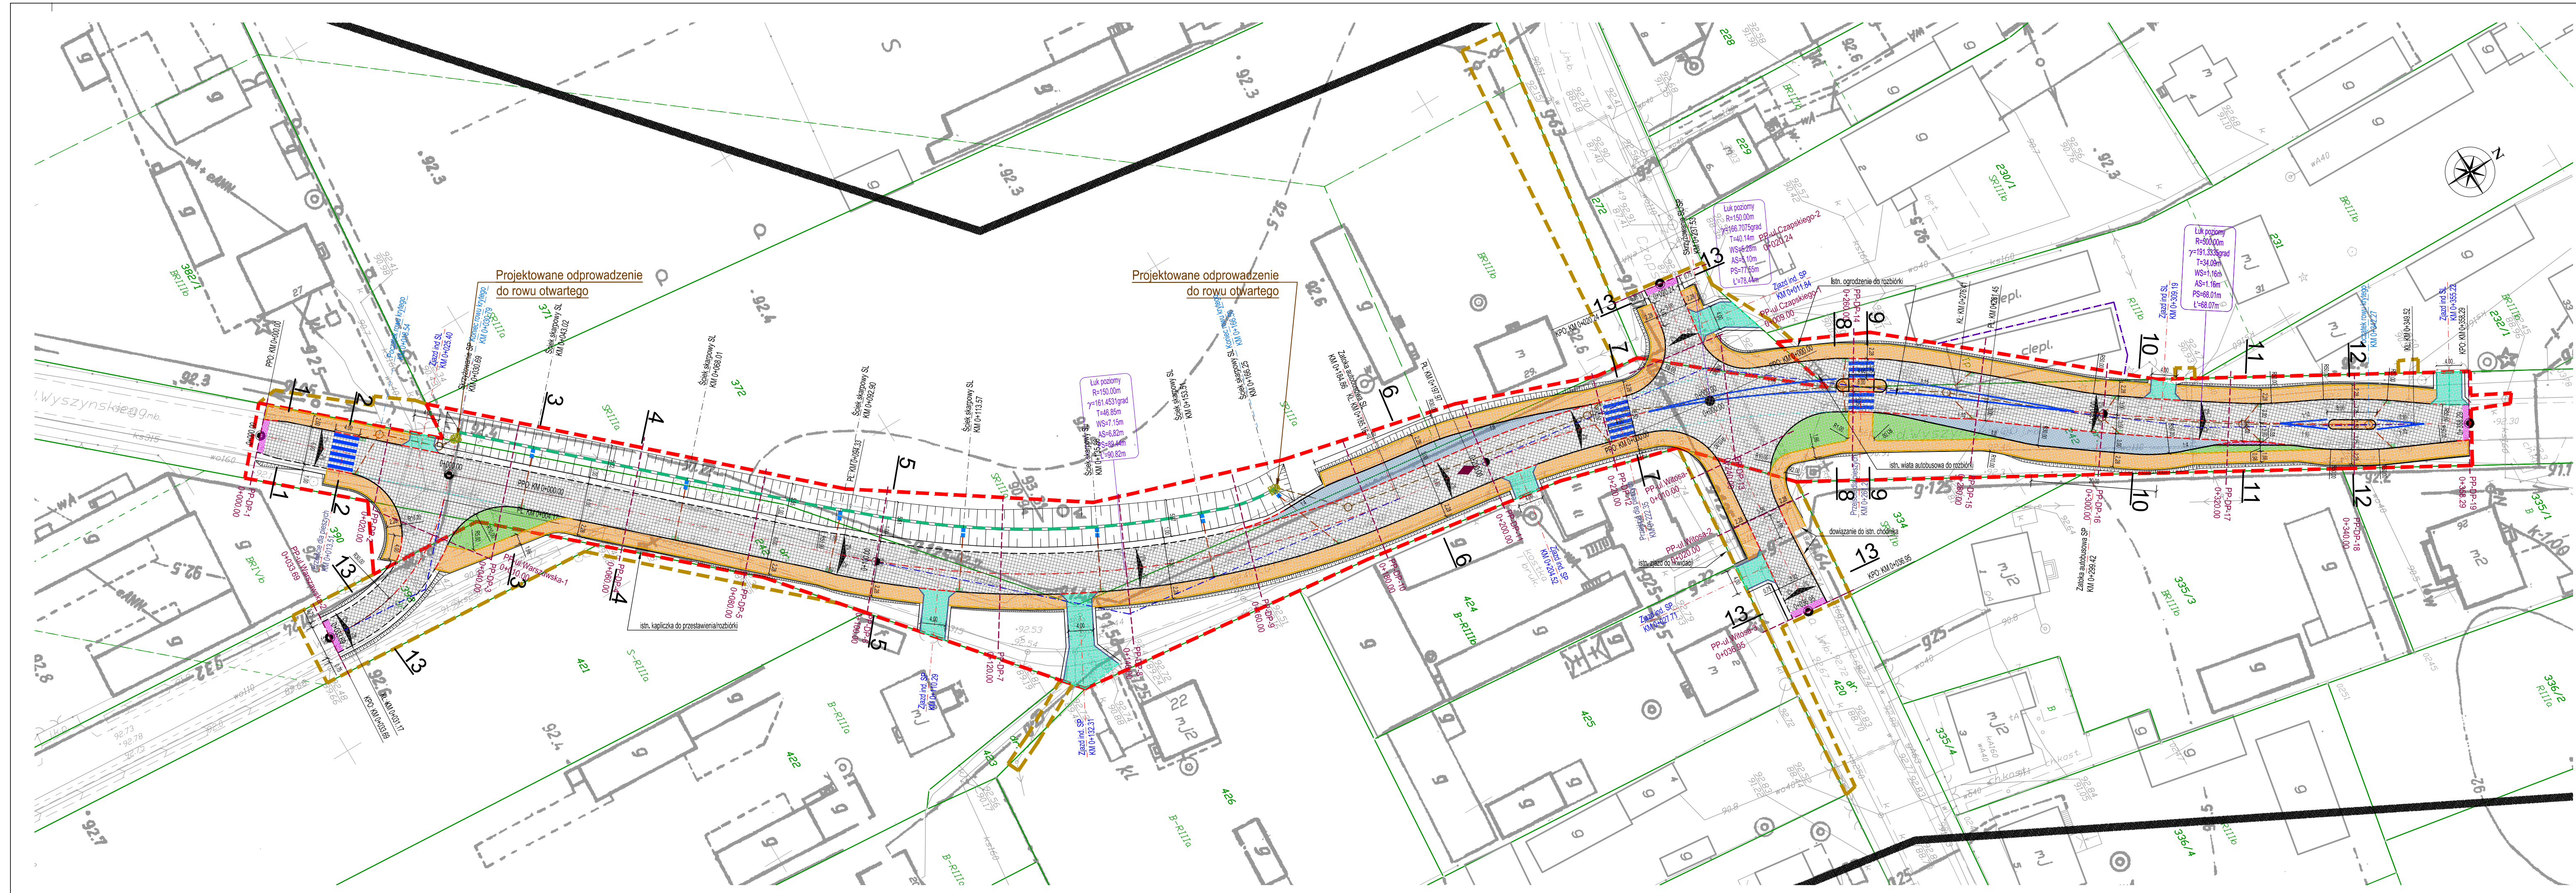

- LEGENDA:
- linia rozgraniczająca inwestycję
 - granice terenów objętych obowiązkiem przebudowy dróg innych kategorii oraz przebudowy istniejących sieci uzbrojenia terenu
 - czasowe zajęcie terenu dla którego Inwestor posiada prawo do dysponowania nieruchomością
 - proj. os. drogi
 - istn. elementy na podkładzie mapowym
 - istn. granice działek
 - proj. krawędź jezdni
 - proj. krawężnik wystający 20x30
 - proj. krawężnik obniżony 20x30
 - proj. obrzeże chodnikowe 8x30
 - proj. krawężnik na płask 20x30
 - proj. oznakowanie poziome
 - proj. nawierzchnia asfaltowa
 - proj. chodnik z kostki brukowej
 - proj. nawierzchnia z kostki na jeździe indywidualnym
 - proj. nawierzchnia zatoki autobusowej
 - proj. zieleni
 - spadki poprzeczne
 - lokalizacja przekroji normalnych
 - proj. rowy drogowe trapezowe
 - proj. drenaż pod rowem drogowym
 - proj. ściek skarpowy
 - proj. rów kryty/kanalizacja deszczowa
 - proj. przykanalik
 - proj. studnia rewizyjna
 - proj. lokalizacja wpustu deszczowego z przykanalikiem
 - proj. umocnienie brukiem polnym
 - proj. odbudowa warstwy ścieralnej jezdni asfaltowej
 - proj. nawierzchnia pierścienia przejezdnego
 - lokalizacja przekroji poprzecznych

 Inwestor		 Wykonawca Biuro Opracowywania Programów i Projektów Inżynierskich Komunikacji Marcin Dobek tel./fax (+48-82) 560-58-27 ul. Matejki 7, 22-100 Chełm			
Powiat Wołomiński ul. Prądzynskiego 3 05-200 Wołomin					
Temat zadania					
ROZBUDOWA DROGI POWIATOWEJ NR 4324W NA ODCINKU OD SKRZYŻOWANIA UL. WARSZAWSKIEJ DO UL. CZAPSKIEGO I WITOSA W MSC. MAŁOPOLE					
Temat rysunku					
PLAN SYTUACYJNY					
Branda		Stadium			
DROGOWA		PROJEKT WYKONAWCZY			
Umowa	Data	Skala	Wersja rysunku	Nr rysunku	
032.160.2014 z dnia 21.03.2014r.	06.2014	1:500	1	1.1	
Autoryzacja	Imię i nazwisko	Podpis		Nr uprawnień	Branda
Projektant	mgr inż. Marcin Dobek			LUB/0217/PWOD/05	drogi
Opracował	mgr inż. Radosław Radziszewski				drogi
Sprawił	mgr inż. Stanisław Matusz			LUB/0212/PWOD/05	drogi