


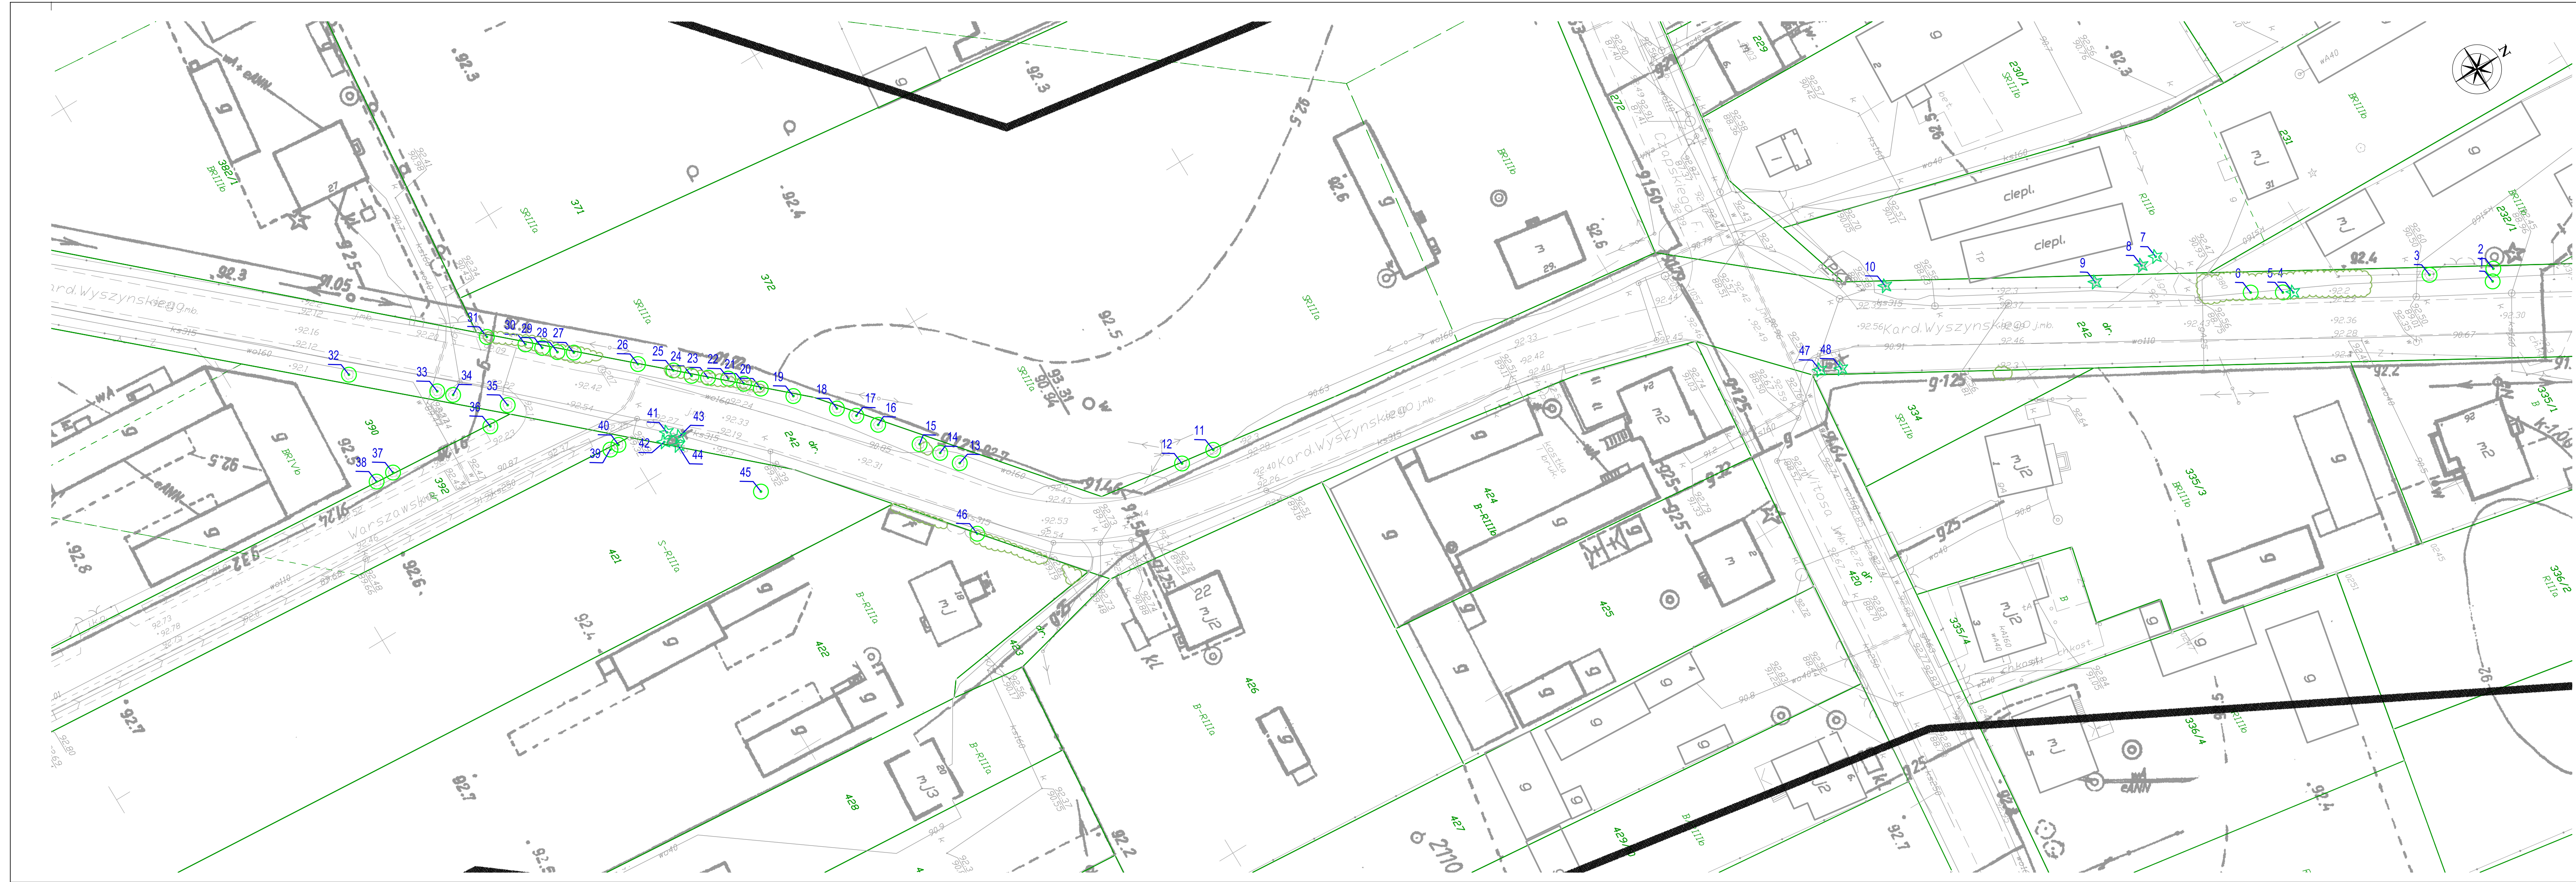

- LEGENDA:
- istn. granice działek
 - istniejące drzewo iglaste
 - istniejące drzewo liściaste
 - istniejące krzewy

Zarząd Powiatu Wołomińskiego ul. Prądzyńskiego 3 05-200 Wołomin	Wykonawca LISPUS Biuro Opracowywania Programów i Projektów Inżynierii Komunikacyjnej Marcin Dobek tel./fax (+48-82) 560-58-27 ul. Małejki 7, 22-100 Chełm	
Temat zadania	
ROZBUDOWA DROGI POWIATOWEJ NR 4324W, NA ODCINKU OD SKRZYŻOWANIA UL. WARSZAWSKIEJ DO UL. CZĄPSKIEGO I WITOSA I DALEJ DO WYSOKOŚCI DZIAŁKI EW. NR 232/1 W MIEJSCOWOŚCI MAŁOPOLE GMINA DĄBRÓWKA	
Temat rysunku	
PLAN INWENTARYZACJI ZIELENI	
<table><tr><td colspan="2">Branża</td><td colspan="2">Stadium</td></tr><tr><td colspan="2">ZIELEŃ</td><td colspan="2">PROJEKT BUDOWLANY</td></tr><tr><td>Umowa</td><td>Data</td><td>Skala</td><td>Tom</td><td>Wersja rysunku</td><td>Nr rysunku</td></tr><tr><td>032.160.2014 z dnia 21.03.2014r.</td><td>03.2015</td><td>1:500</td><td>A.2.6</td><td>1</td><td>1.1</td></tr><tr><td>Autorzy</td><td colspan="2">Imię i nazwisko</td><td colspan="2">Podpis</td><td>Nr uprawnień</td><td>Branża</td></tr><tr><td>Projektant:</td><td colspan="2">mgr inż. Marcin Dobek</td><td colspan="2"></td><td>LUB/0217/PWOD/05</td><td>drogi</td></tr><tr><td>Opracował:</td><td colspan="2">mgr inż. Rafał Sak</td><td colspan="2"></td><td></td><td>zieleń</td></tr></table>		Branża		Stadium		ZIELEŃ		PROJEKT BUDOWLANY		Umowa	Data	Skala	Tom	Wersja rysunku	Nr rysunku	032.160.2014 z dnia 21.03.2014r.	03.2015	1:500	A.2.6	1	1.1	Autorzy	Imię i nazwisko		Podpis		Nr uprawnień	Branża	Projektant:	mgr inż. Marcin Dobek				LUB/0217/PWOD/05	drogi	Opracował:	mgr inż. Rafał Sak					zieleń
Branża		Stadium	
ZIELEŃ		PROJEKT BUDOWLANY	
Umowa	Data	Skala	Tom	Wersja rysunku	Nr rysunku																																					
032.160.2014 z dnia 21.03.2014r.	03.2015	1:500	A.2.6	1	1.1																																					
Autorzy	Imię i nazwisko		Podpis		Nr uprawnień	Branża																																				
Projektant:	mgr inż. Marcin Dobek				LUB/0217/PWOD/05	drogi																																				
Opracował:	mgr inż. Rafał Sak					zieleń																																				