


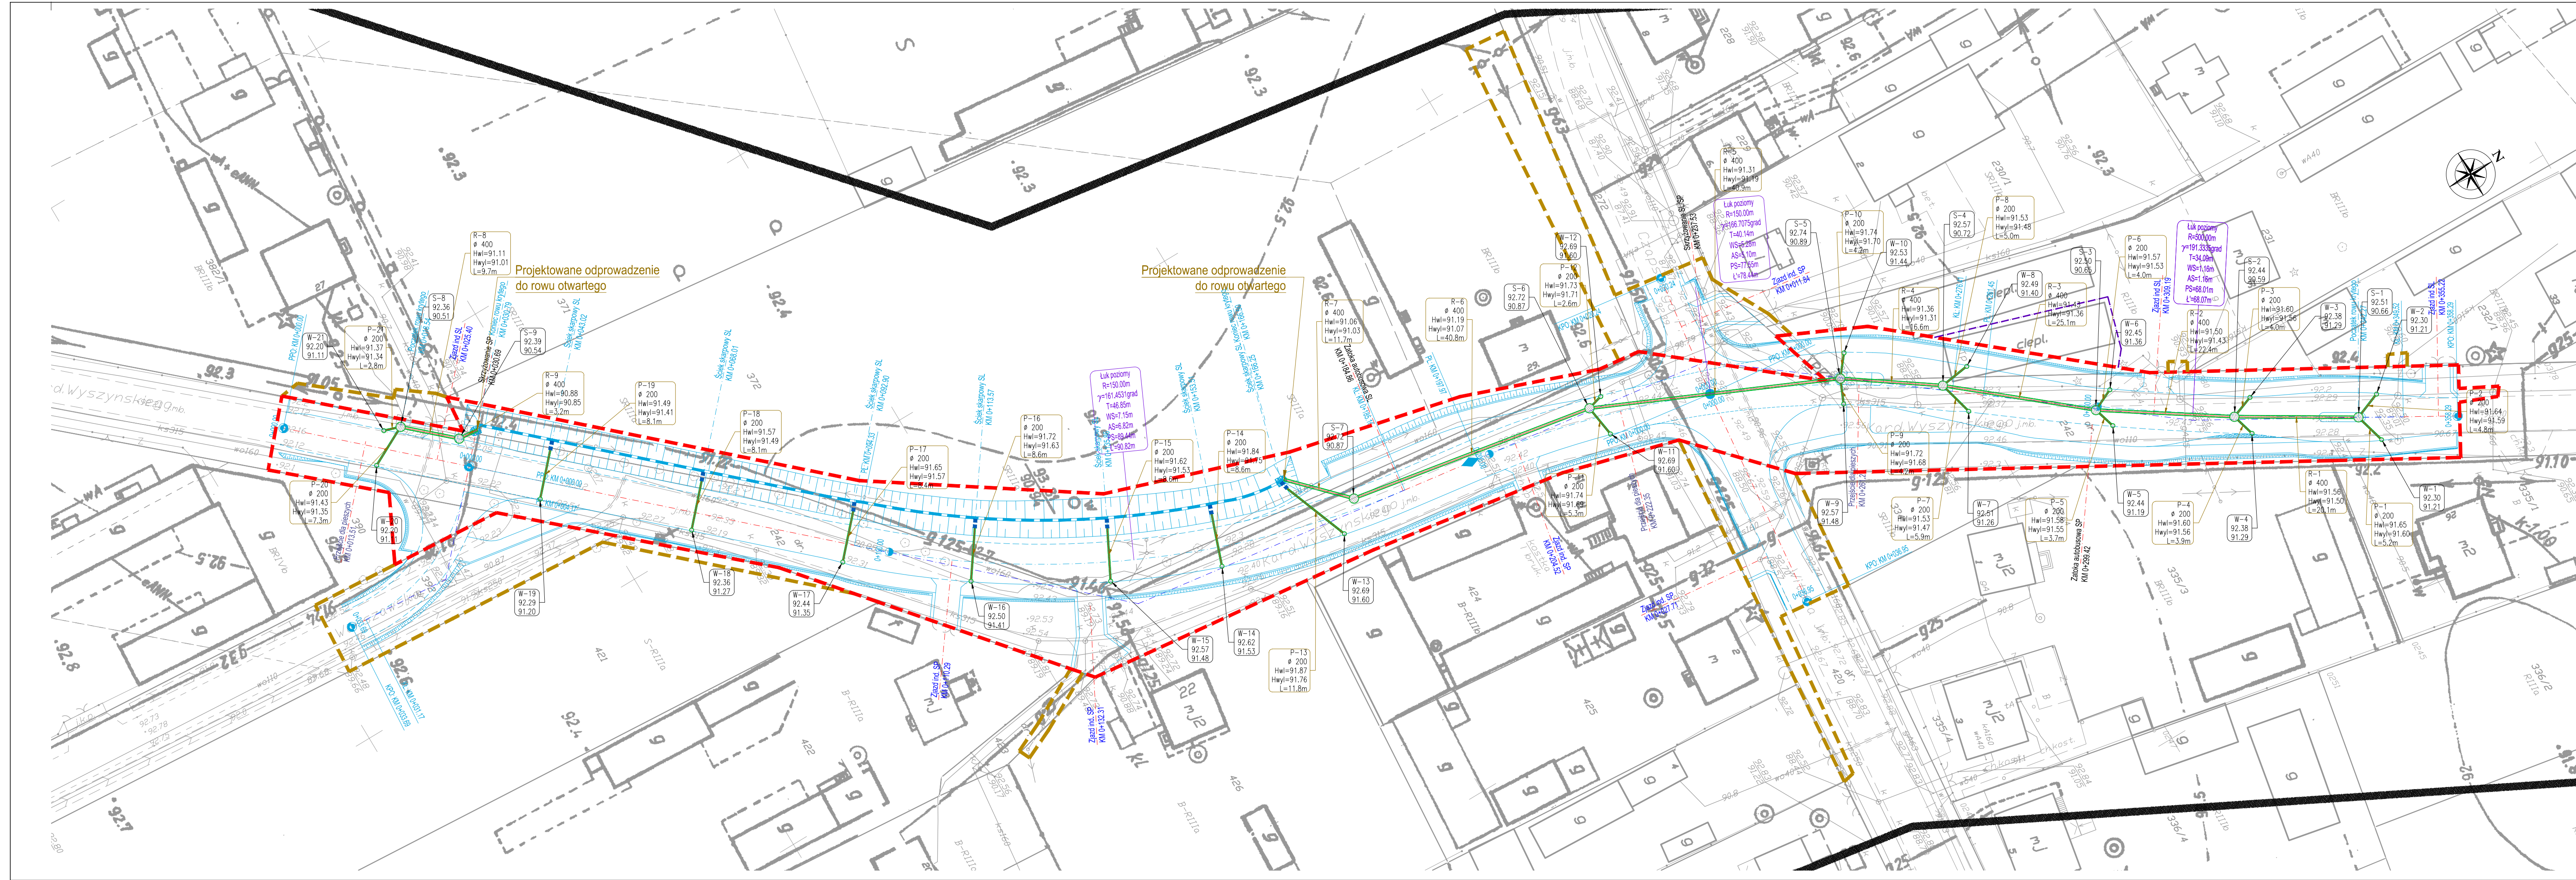

- LEGENDA:**
- linia rozgraniczająca inwestycję
 - granice terenów objętych obowiązkiem przebudowy dróg innych kategorii oraz przebudowy istniejących sieci uzbrojenia terenu
 - proj. os. drogi
 - istn. elementy na podkładzie mapowym
 - proj. elementy drogowe
 - proj. rowy drogowe trapezowe
 - proj. drenaż pod rowem drogowym
 - proj. skiek skarpowy
- proj. przykanalik # 200
- nazwa przykanalika
średnica przykanalika
rzędna wlotu
rzędna wylotu
długość
- kierunek spływu wody
- proj. rów kryty/kanalizacja deszczowa #400
- nazwa rury
średnica rury
rzędna wlotu
rzędna wylotu
długość
- proj. studnia
wpustowa #500 mm
nazwa studni wpustowej
rzędna wlotu
rzędna dna
- proj. studnia
rewizyjna #1200 mm
nazwa studni rewizyjnej
rzędna wlotu
rzędna dna



Powiat Wołomiński
ul. Prądzynskiego 3
05-200 Wołomin



LISPLUS
Biuro Opracowywania Programów
i Projektów Inżynierii Komunikacyjnej Marcin Dobek
tel./fax (+48-82) 560-56-27
ul. Matejki 7, 22-100 Chełm

Temat zadania

ROZBUDOWA DROGI POWIATOWEJ NR 4324W NA ODCINKU OD SKRZYŻOWANIA UL. WARSZAWSKIEJ DO UL. CZAPSKIEGO I WITOSA W MŚC. MAŁOPOLE

PLAN ODWODNIENIA				
Branża		Stadium		
DROGOWA		PROJEKT WYKONAWCZY		
Umowa	Data	Skala	Wersja rysunku	Nr rysunku
032.160.2014 z dnia 21.03.2014r.	06.2015	1:500	1	1.2
Autorzy	Imię i nazwisko	Podpis	Nr uprawnień	Branża
Projektant:	mgr inż. Marcin Dobek		LUB/0217/PWOD/05	drogi
Opracował:	mgr inż. Radosław Radziszewski			drogi