


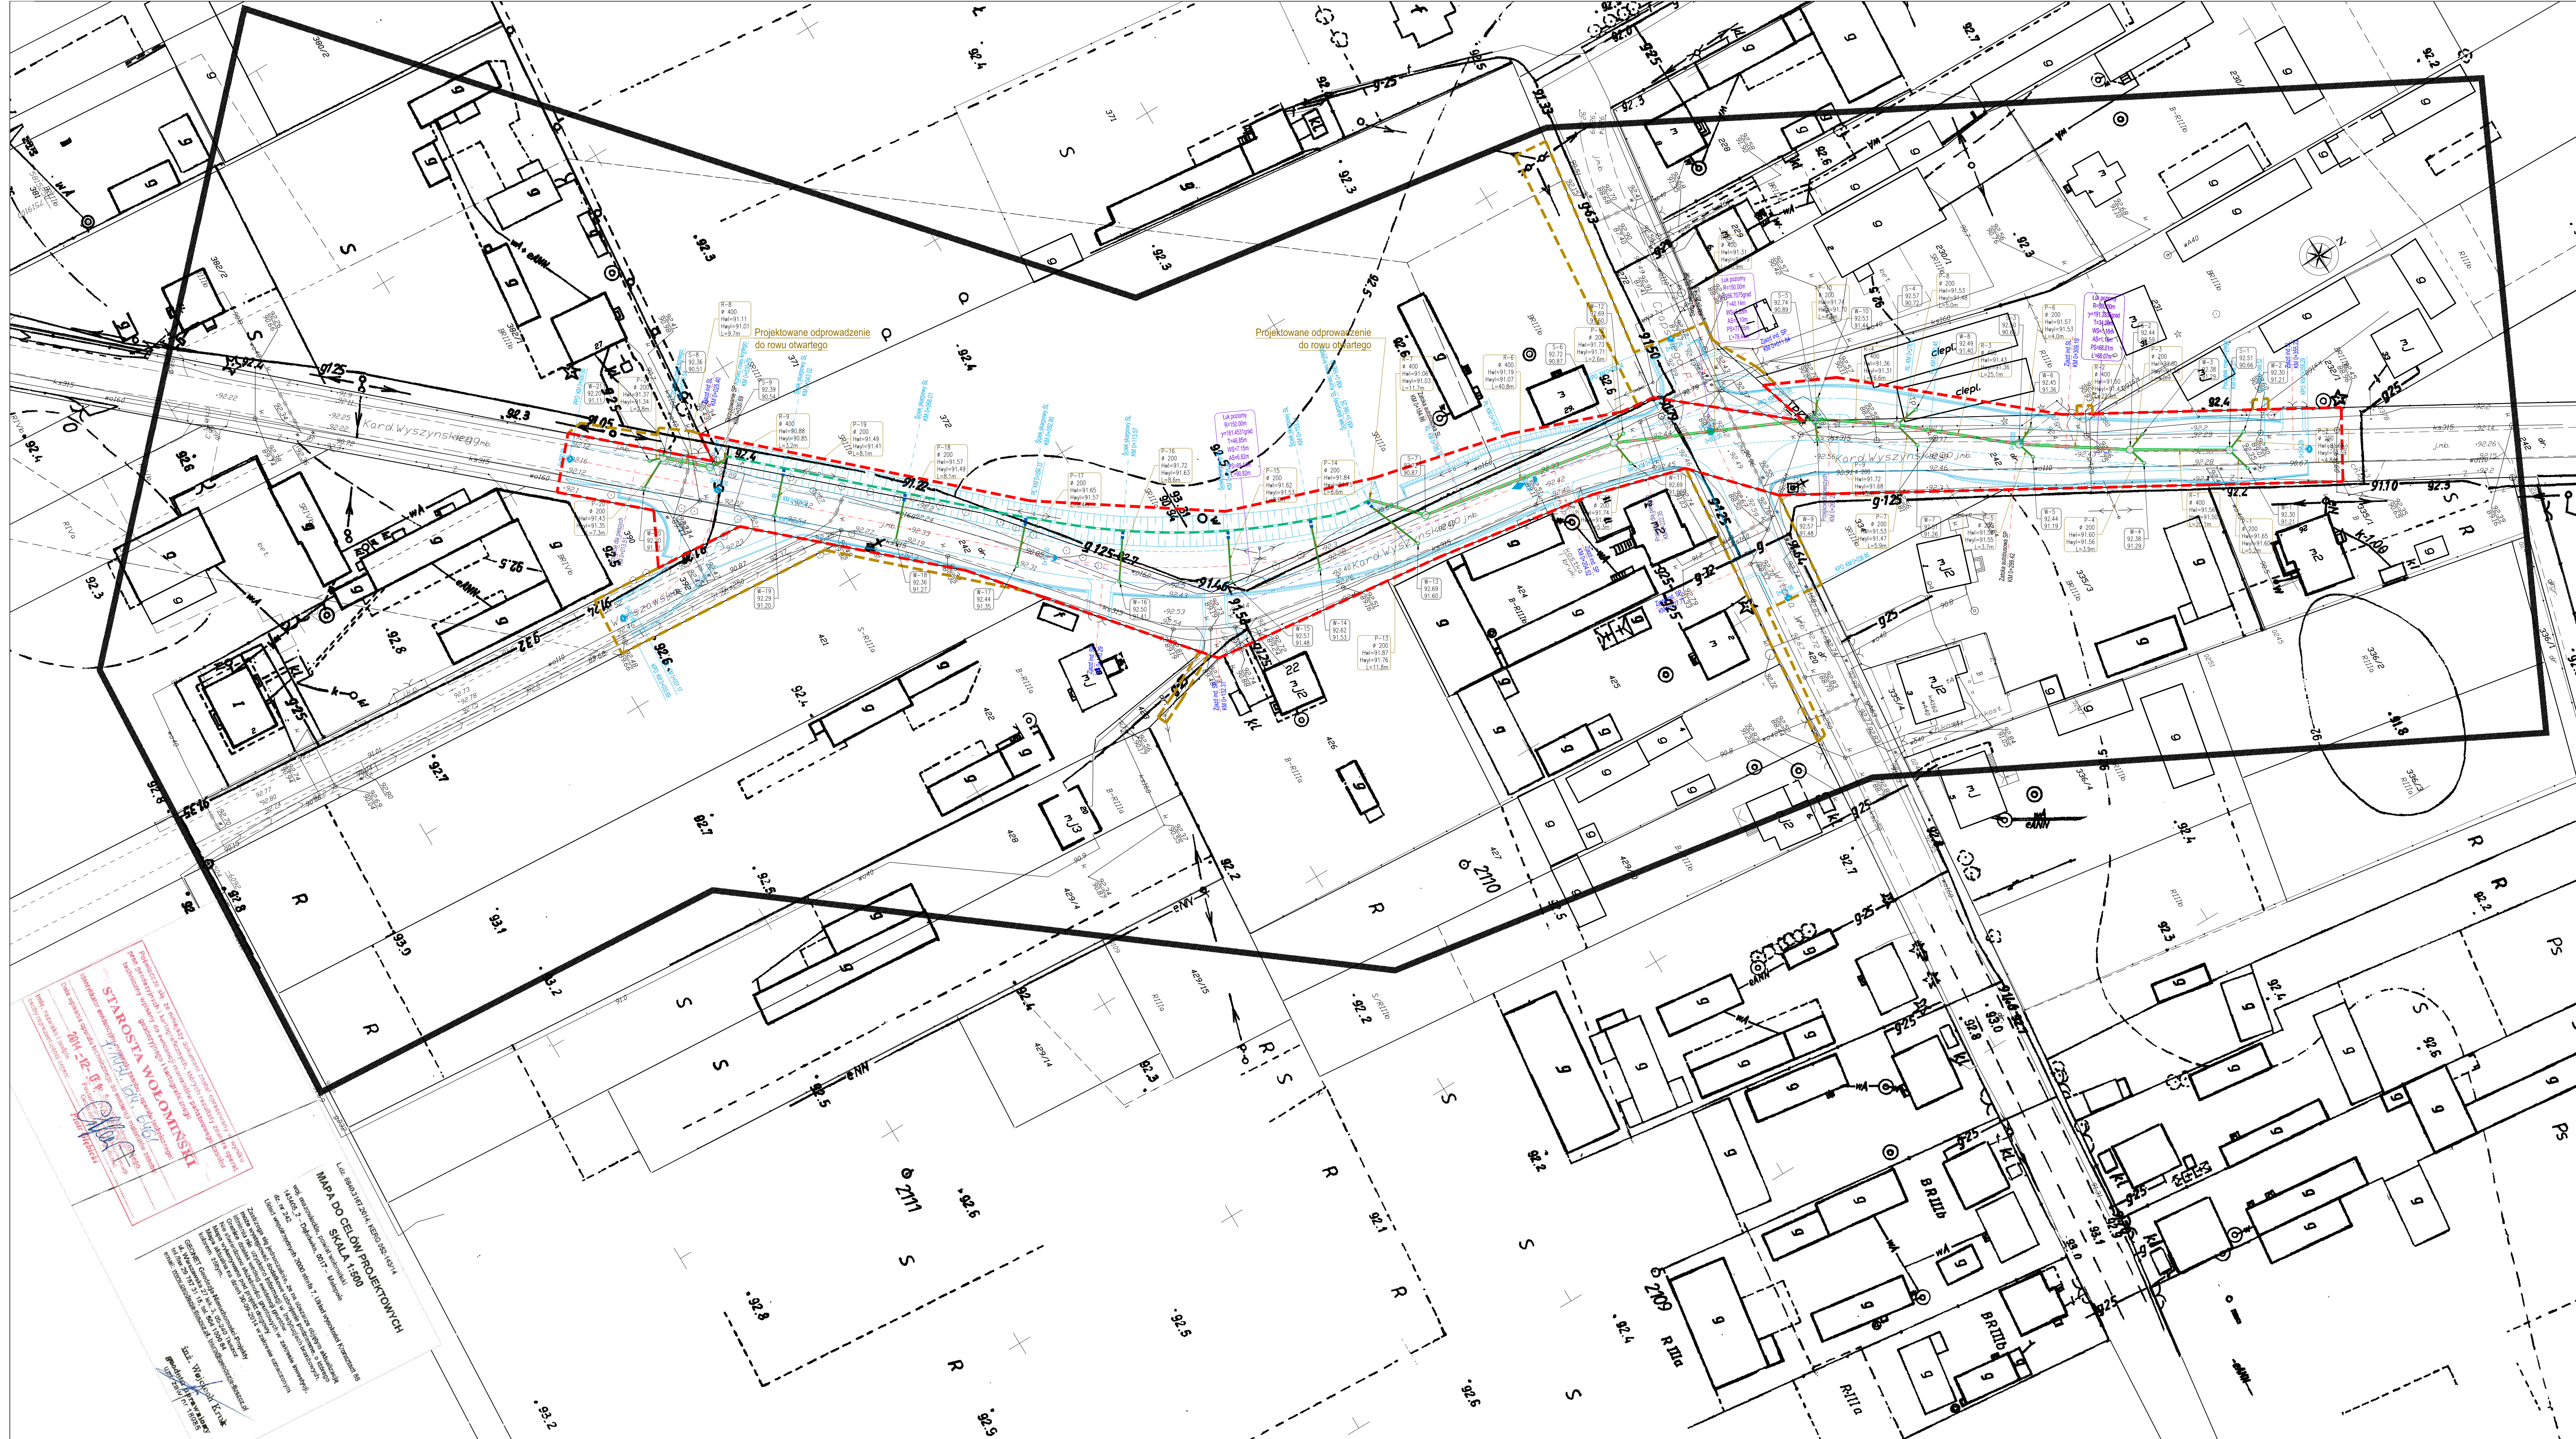

- LEGENDA:**

  -  linia rozgraniczająca inwestycję
  -  granice terenów objętych obowiązkami
  -  przebudowy dróg innych kategorii oraz
  -  przebudowy istniejących sieci uzbrojenia terenów
  -  proj. osi drogi
  -  istn. elementy na podkładzie mapowym
  -  proj. elementy drogowe
  -  proj. rowy drogowe trapezowe
  -  proj. drenaż pod rowem drogowym
  -  proj. ściek skarpowy
  -  proj. przykanalik o 200
  -  nazwa przykanalika
  -  średnica przykanalika
  -  rzędna wlotu
  -  rzędna wylotu
  -  długość
  -  kierunek spływu wody
  -  proj. rów kory/canalizacja deszczowa 400
  -  nazwa rowu
  -  średnica rowu
  -  rzędna wlotu
  -  rzędna wylotu
  -  długość
  -  proj. studnia
  -  wpustowa 500 mm
  -  nazwa studni wpustowej
  -  rzędna wlotu
  -  rzędna dna
  -  proj. studnia
  -  rewersyjna 920 mm
  -  nazwa studni rewersyjnej
  -  rzędna wlotu
  -  rzędna dna



Wydawca

 **LISPUS**  
Biuro Opracowywania Programów  
i Projektów Inżynierii Komunikacyjnej Marcin  
961 88 00 00 (+48) 52 550 58 27  
ul. Mieszki 1-3 00-600 Gdynia

Temat badania

ROZBUDOWA DROGI POWIATOWEJ NR 4324W, NA ODCINKU O  
SKRZYŻOWANIU UL. WARSZAWSKIEJ DO UL. CZAPSKIEGO  
I WITOSA I DALEJ DO WYSOKOŚCI DZIAŁKI EW. NR 232/1  
W MIEJSCOWOŚCI MAŁOPOLE GMINA DĄBRÓWKA

## PLAN ODWODNIENIA

|                                  |                                |                |                  |
|----------------------------------|--------------------------------|----------------|------------------|
| Branża                           |                                | Stadium        |                  |
| DROGOWA                          |                                | PROJEKT BUDOWL |                  |
| Utworzą                          | Data                           | Skala          | Wzrost (rysunku) |
| 032.160.2014 z dnia 21.03.2014r. | 03.2015                        | 1:500          | 1                |
| Autorzy                          | Inteligencja                   | Podpis         | Numer            |
| Projektant                       | mgr inż. Marcin Dubek          |                | LUB/02/17P000/05 |
| Opisowca                         | mgr inż. Radosław Radziszewski |                |                  |
| Sprawdził                        | mgr inż. Stanisław Matusz      |                | LUB/02/17P000/05 |