


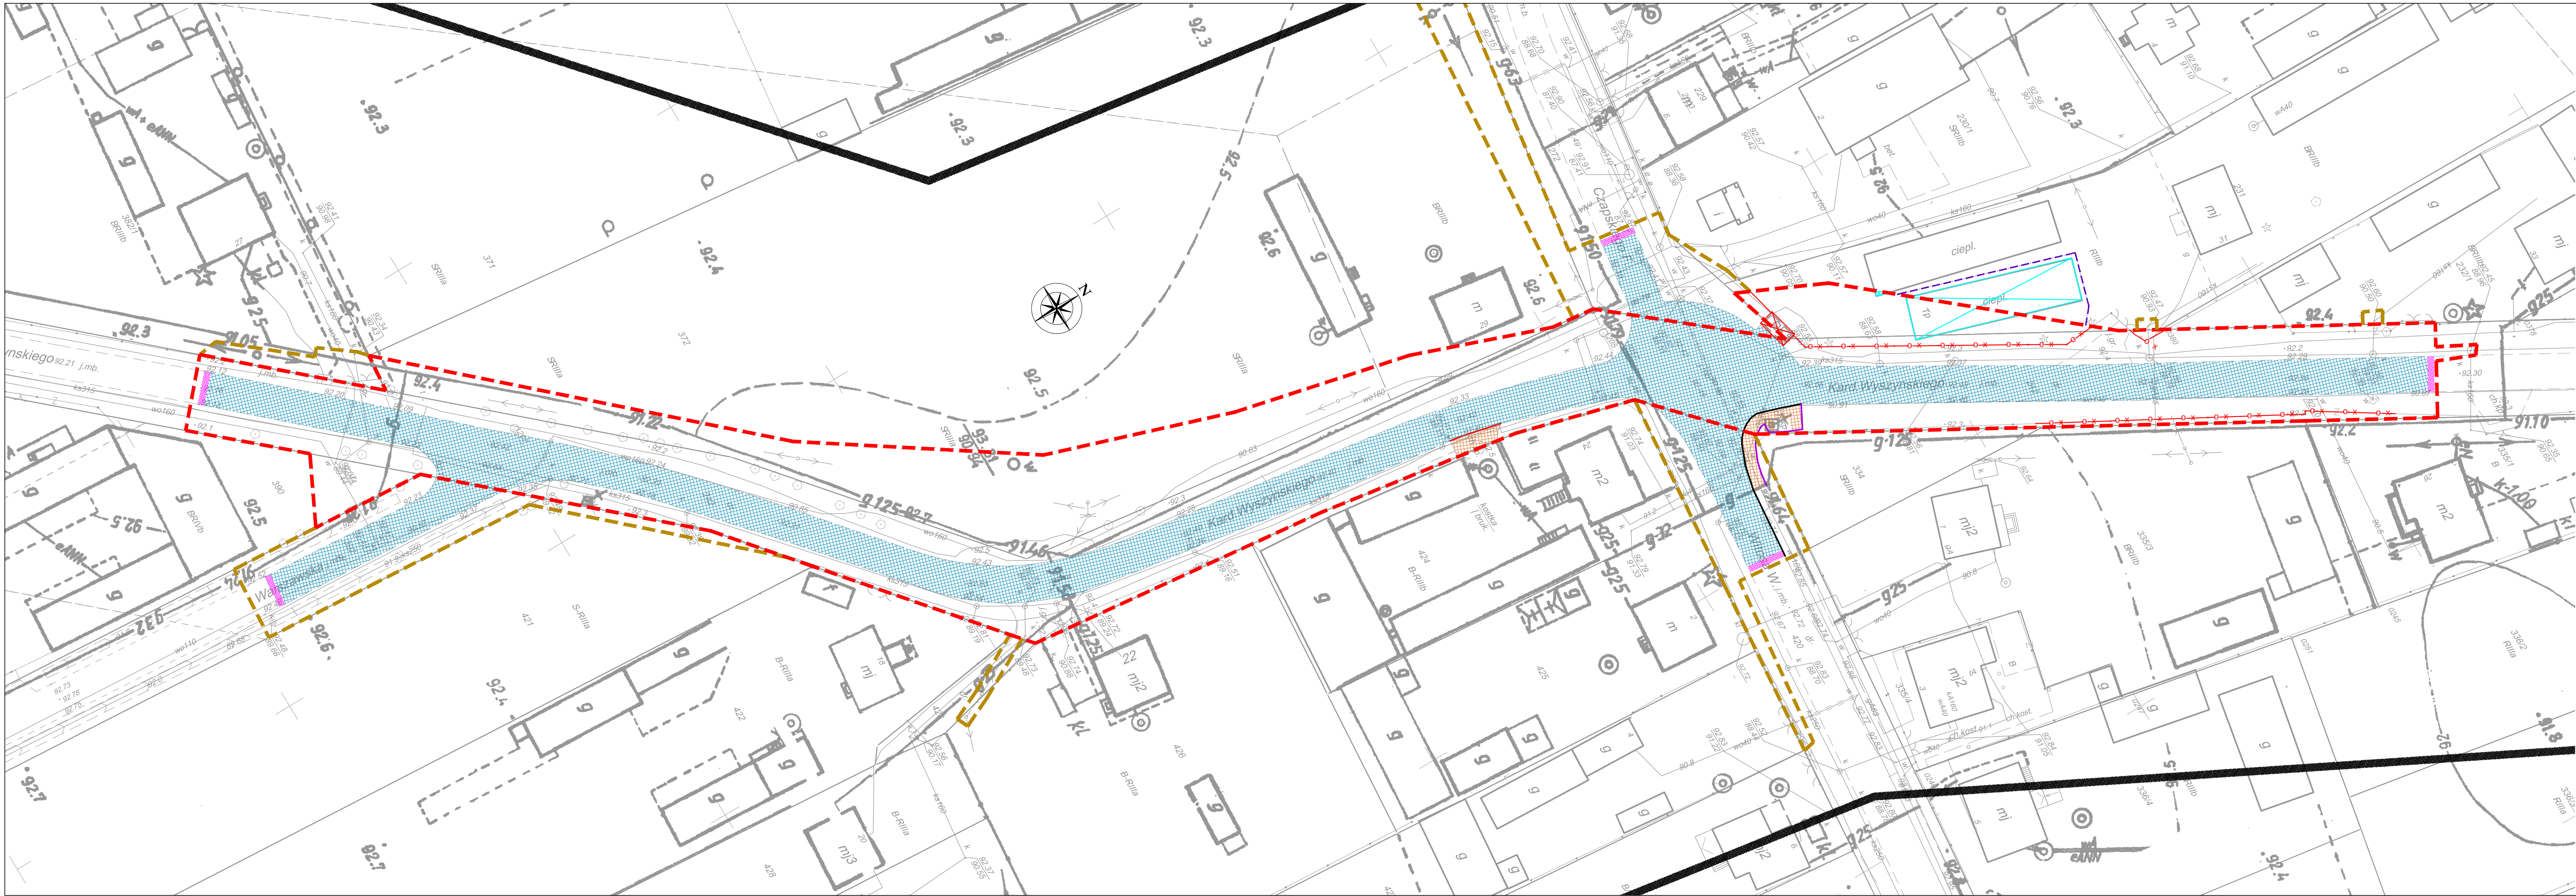

- LEGENDA:
- istn. pas drogowy
 - proj. pas drogowy
 - obszar niezbędny dla przebudowy dróg innych kategorii
 - istn. krawężnik do rozbiórki
 - istn. krawężnik na płask do rozbiórki
 - istn. obrzeże chodnikowe do rozbiórki 8x30
 - istn. ogrodzenie do rozbiórki
 - istn. kostka betonowa do rozbiórki
 - istn. jezdnia asfaltowa do rozbiórki
 - istn. wiata autobusowa do rozbiórki
 - istn. część ciepłarni do rozbiórki
 - istn. jezdnia asfaltowa do sfrezowania

<