


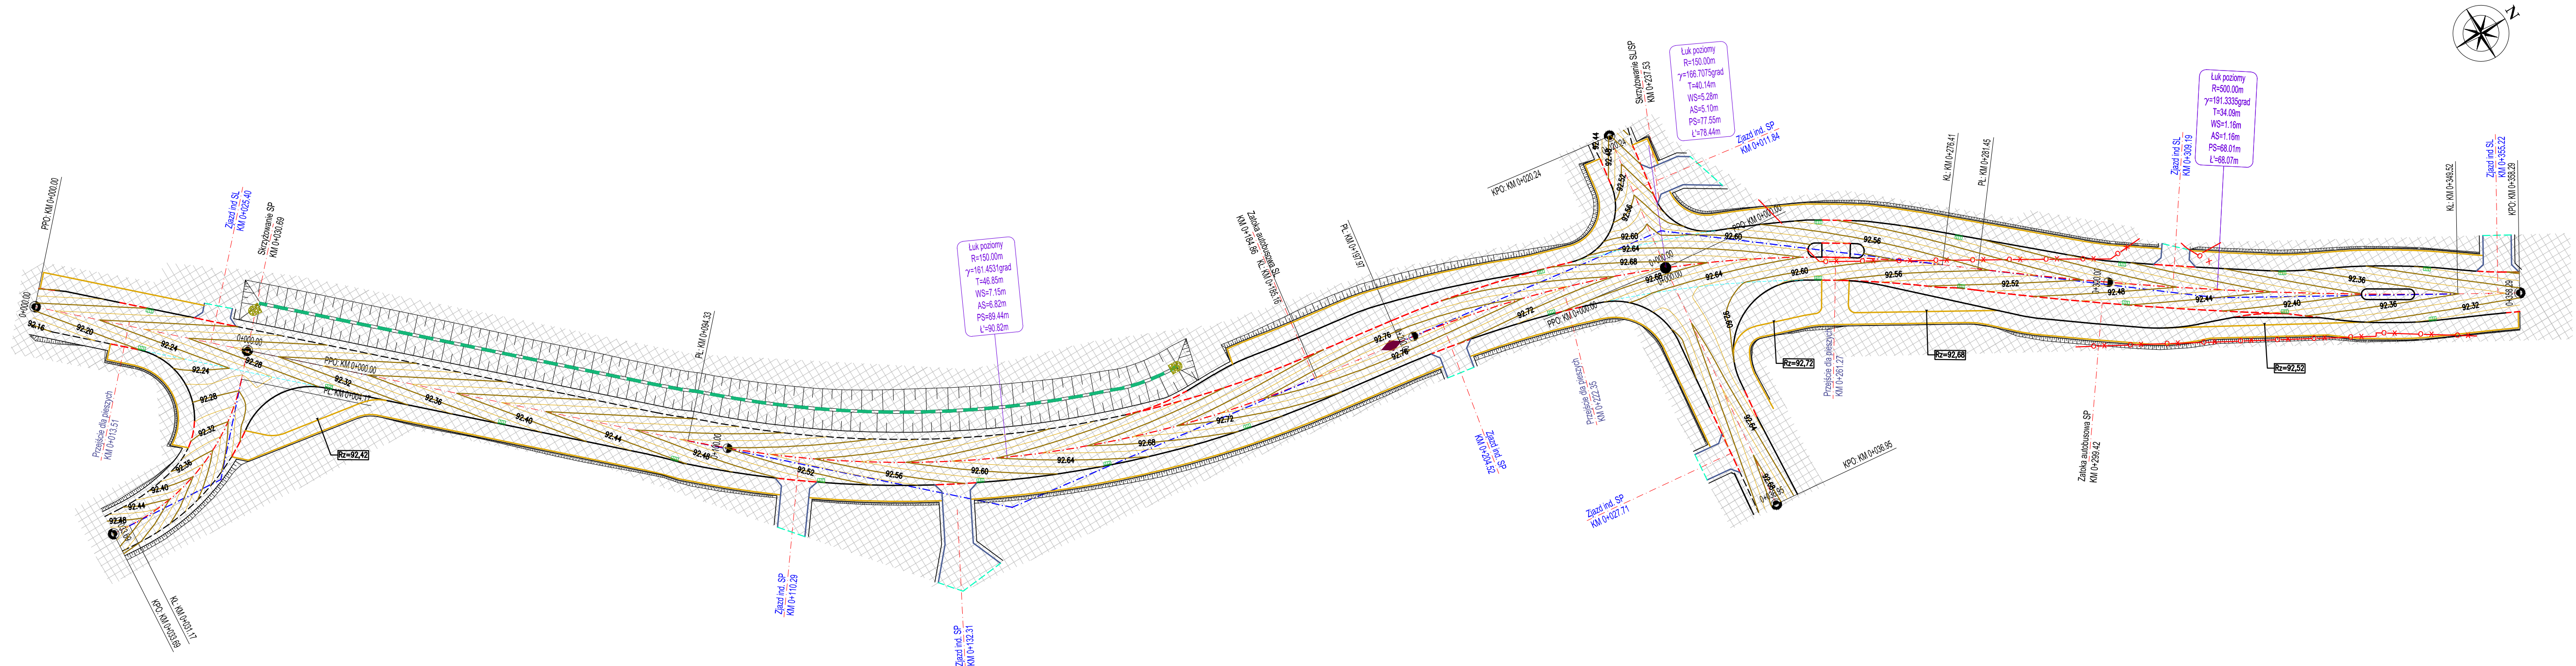

- LEGENDA:
- proj. oś drogi
 - proj. krawężń jezdn
 - proj. krawężnik wystający 20x30
 - proj. krawężnik obniżony 20x30
 - proj. obrzeże chodnikowe 8x30
 - proj. krawężnik na płask 20x30
 - proj. rowy drogowe trapezowe
 - proj. wpusty kanalizacyjne
 - siatka pomocnicza

inwestor  Powiat Wołomiński ul. Prądzynskiego 3 05-200 Wołomin		Wykonawca  Biuro Opracowywania Programów i Projektów Inżynierii Komunikacyjnej Marcin Dobek tel./fax (+48-82) 560-58-27 ul. Matejki 7, 22-100 Chełm		
Temat zadania				
ROZBUDOWA DROGI POWIATOWEJ NR 4324W NA ODCINKU OD SKRZYŻOWANIA UL. WARSZAWSKIEJ DO UL. CZAPSKIEGO I WITOSA W MSC. MAŁOPOLE				
Temat rysunku				
PLAN WARSTWICOWY				
Branda		Stadium		
DROGOWA		PROJEKT WYKONAWCZY		
Umowa	Data	Skala	Wersja rysunku	Nr rysunku
032.160.2014 z dnia 21.03.2014r.	06.2015	1:500	1	1.3
Autorzy	Imię i nazwisko	Podpis	Nr uprawnień	Branda
Projektant:	mgr inż. Marcin Dobek		LUB0217/PWOD/05	drogi
Opracował:	mgr inż. Radosław Radziszewski			drogi
Sprawdził:	mgr inż. Stanisław Malusz		LUB0212/POOD/05	drogi