


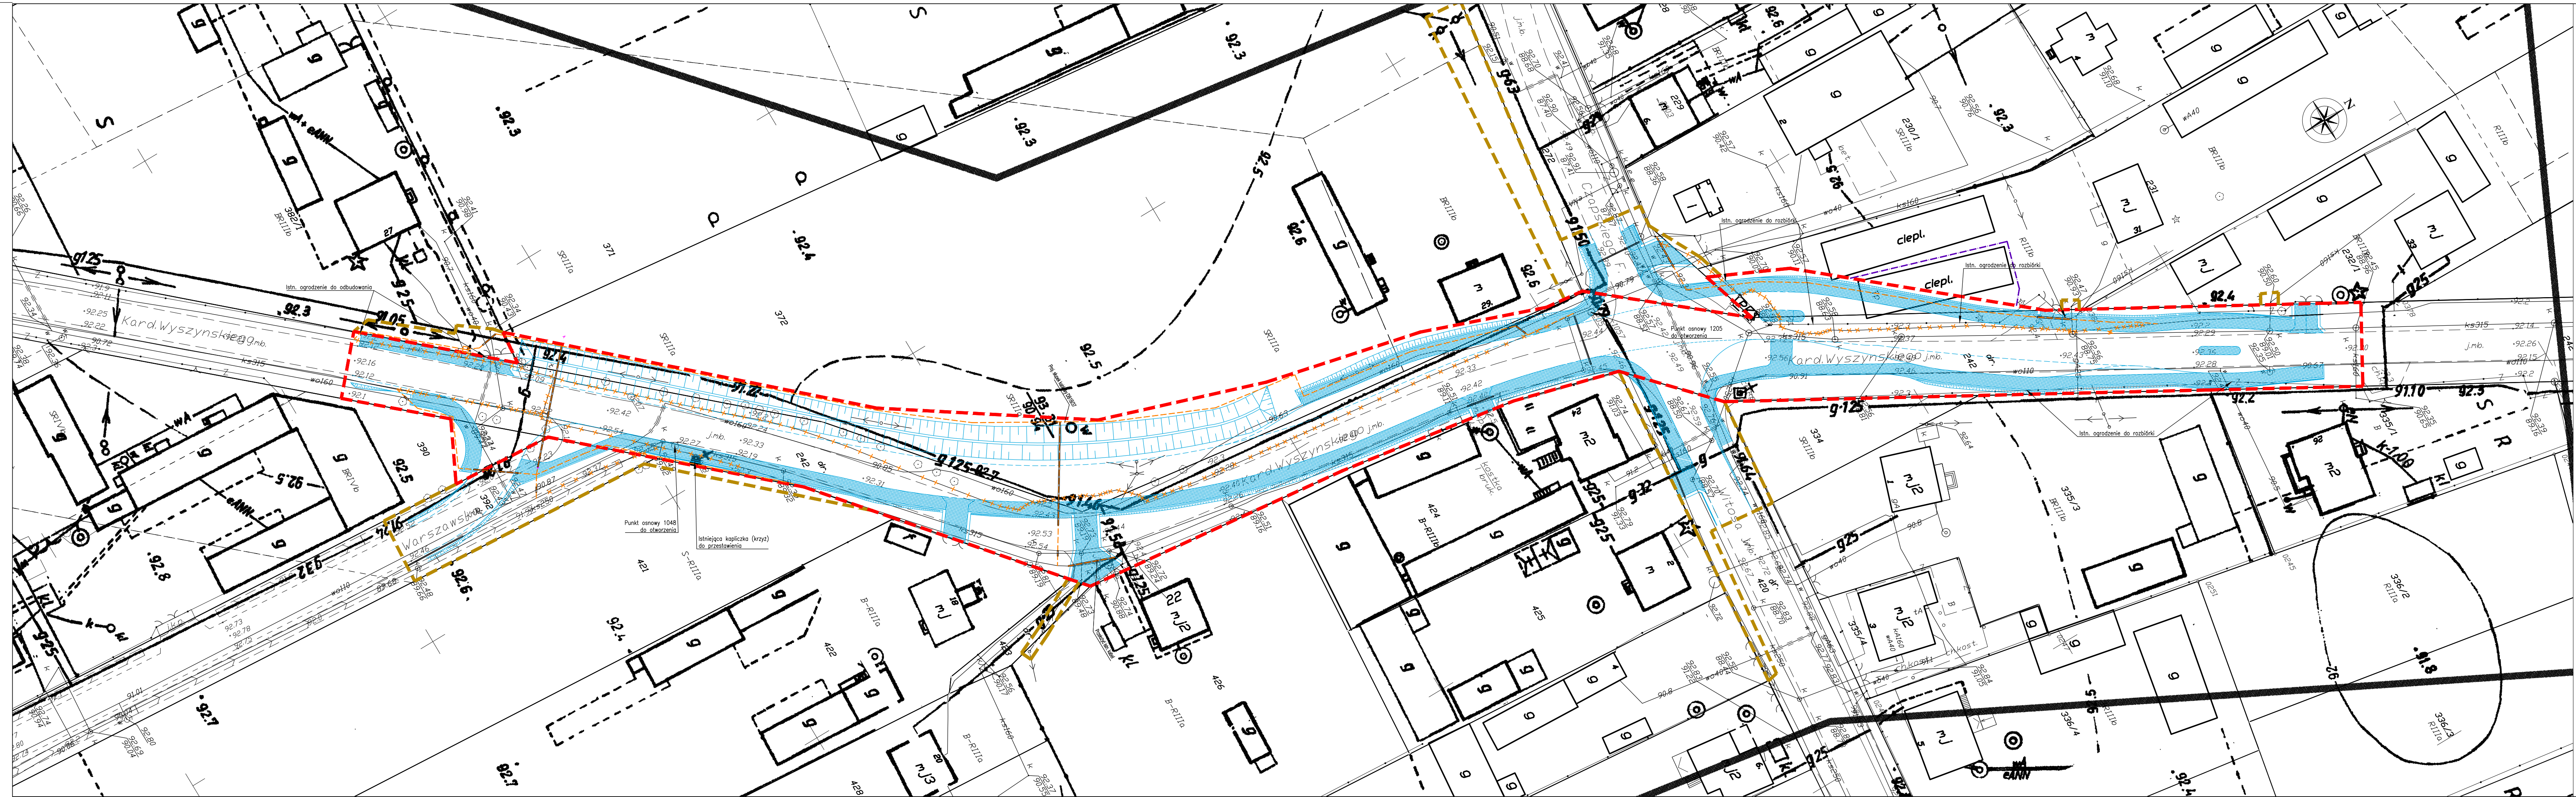

- LEGENDA:
- linia rozgraniczająca inwestycję
 - granice terenów objętych obowiązkiem przebudowy dróg innych kategorii oraz przebudowy istniejących sieci uzbrojenia terenu
 - istn. elementy na podkładzie mapowym
 - proj. elementy drogowe
 - proj. nawierzchnia chodników i zjazdów
 - istn. sieć teletechniczna doziemna do likwidacji
 - istn. studnia teletechniczna do likwidacji
 - istn. sieć teletechniczna doziemna do zabezpieczenia rurą osłonową
 - proj. sieci teletechniczna
 - proj. studnia sieci teletechnicznej
 - proj. sieci teletechniczna do zabezpieczenia rurą osłonową