


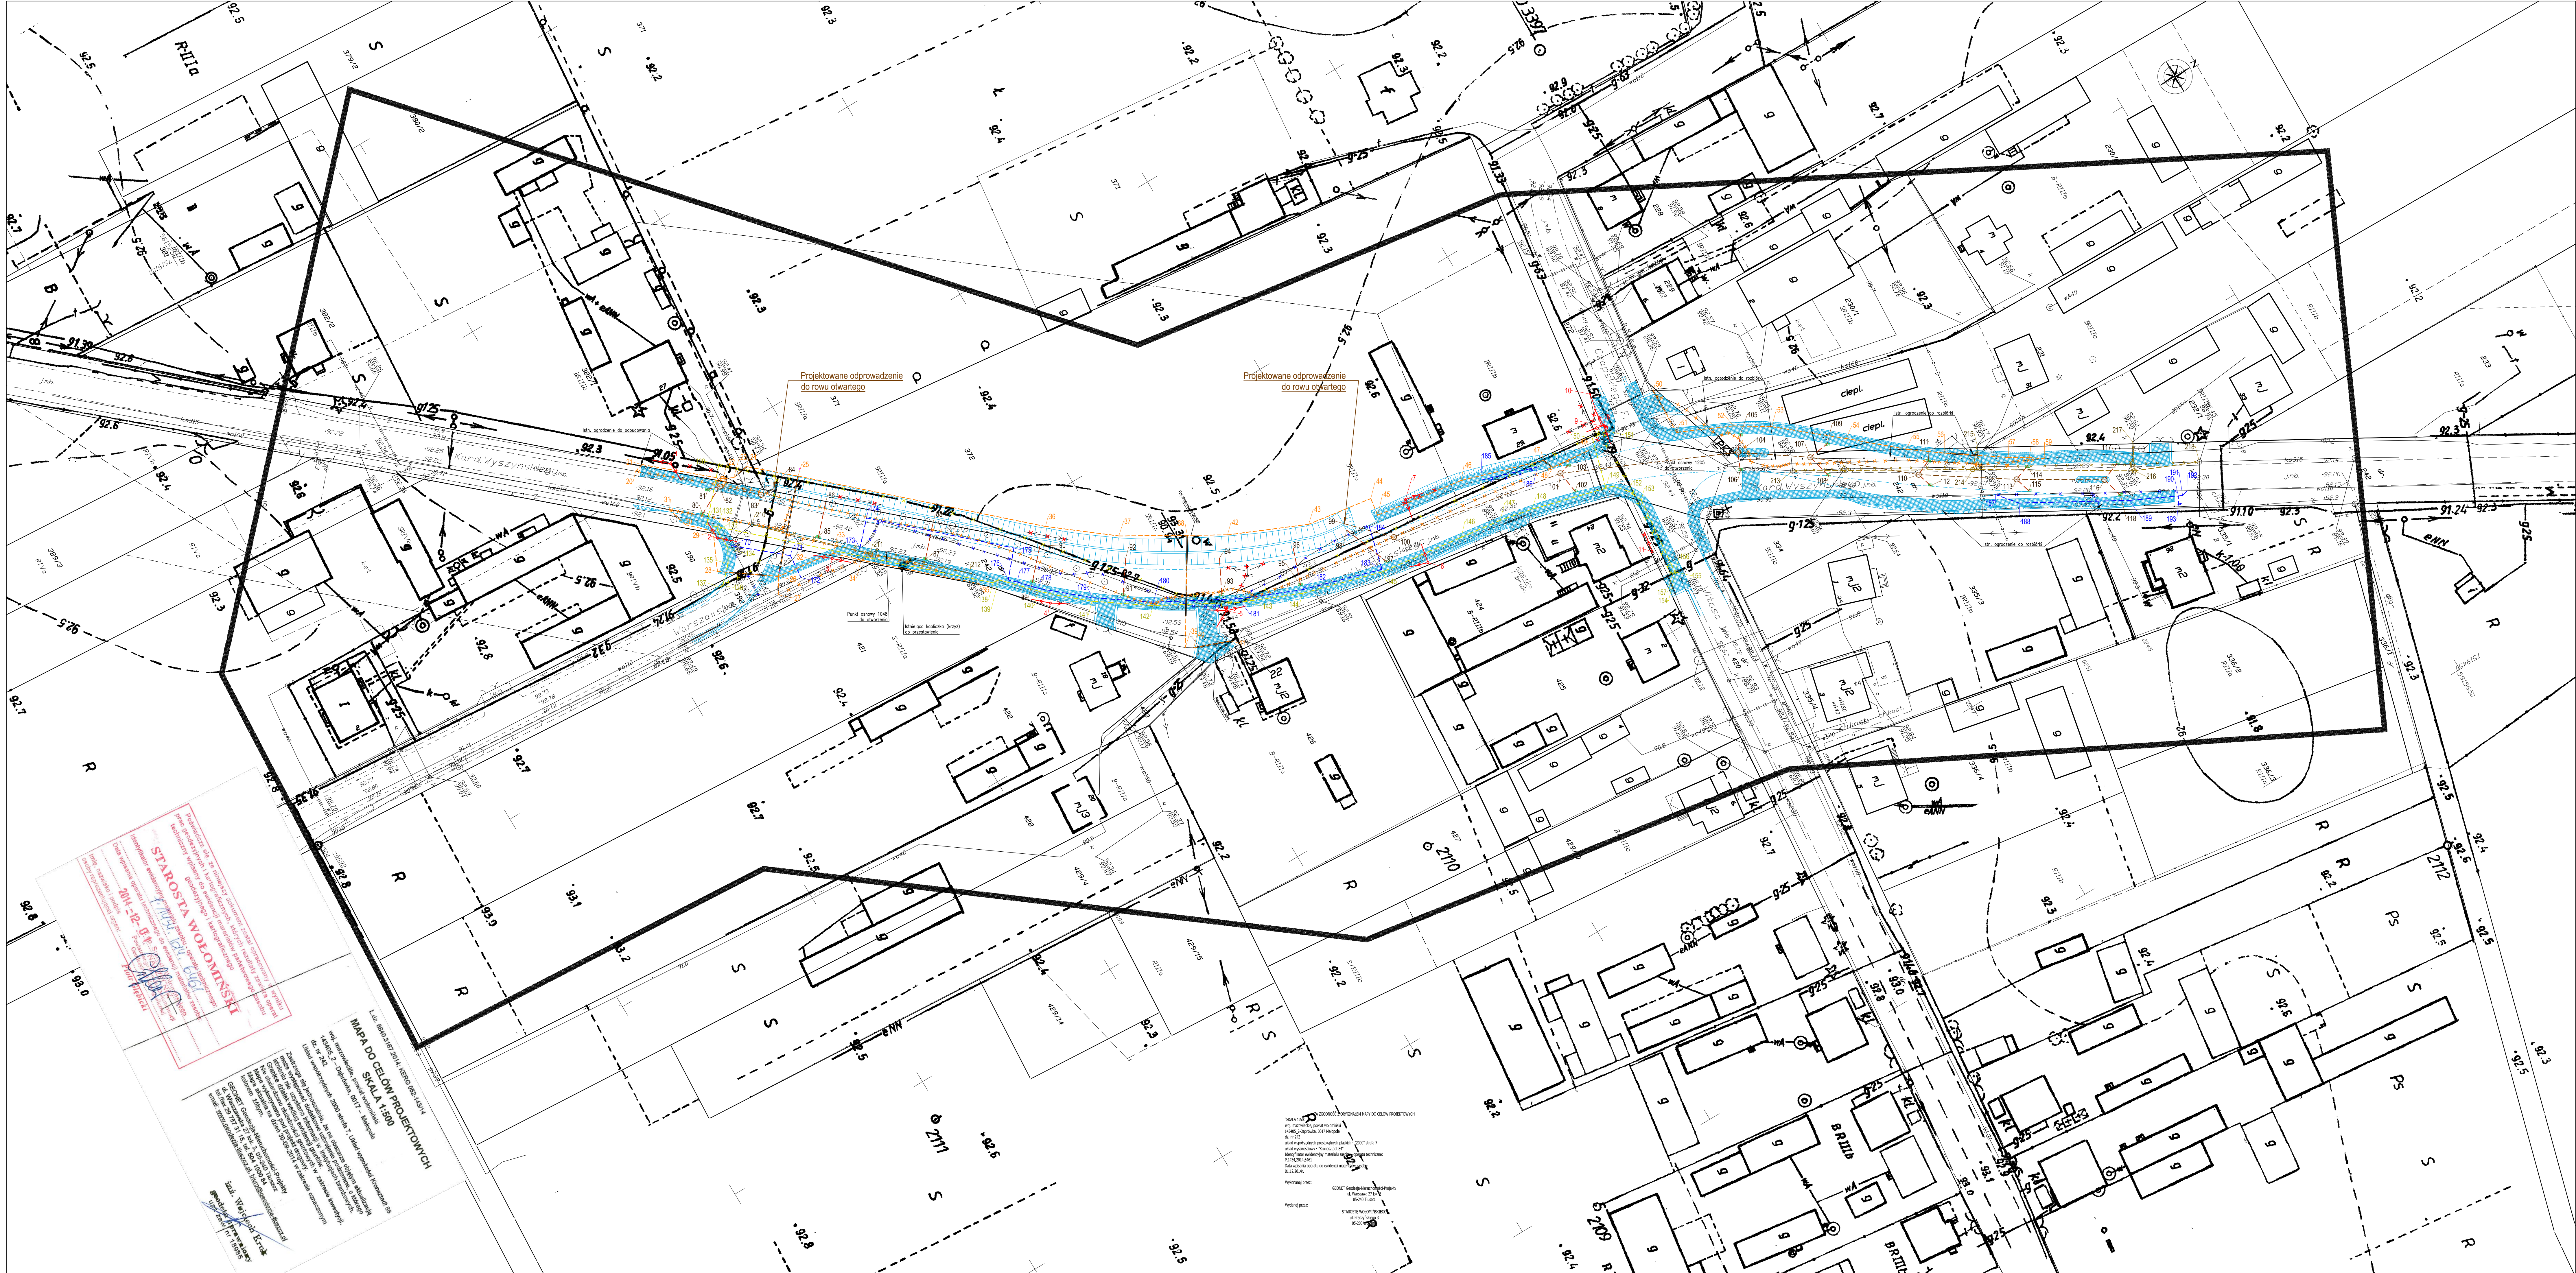

- LEGENDA:**
- proj. słup sieci energetycznej na napowietrznej
 - proj. oprawa oświetlowa na słupie
 - proj. prowadzenie przyłącza doziemnego
 - proj. sieci teletechniczna
 - proj. studnia sieci teletechnicznej
 - proj. sieci teletechniczna do zabezpieczenia rurą osłonową
 - proj. rów kłowy
 - proj. przykanalik
 - proj. studnia odwodn. deszczowego z przykanalikiem
 - proj. sieć gazociągowa
 - proj. sieć wodociągowa
 - proj. kanalizacja sanitarna
 - proj. studnia kanalizacji sanitarnej
- 1+111 punkt załamania proj. sieci energetycznej
- 20+59 punkt załamania proj. sieci teletechnicznej
- 80+118 punkt załamania proj. elementów odwodnienia (rów kłowy i przykanaliki)
- 130+157 punkt załamania proj. sieci gazociągowej
- 170+193 punkt załamania proj. sieci wodociągowej
- 210+218 punkt załamania proj. sieci kanalizacji sanitarnej

- LEGENDA:**
- proj. elementy drogowe
 - proj. nawierzchnia chodników i gazodów
 - istn. sieć teletechniczna doziemna do likwidacji
 - istn. studnia teletechniczna do likwidacji
 - istn. sieć teletechniczna doziemna do zabezpieczenia rurą osłonową
 - istniejąca sieć energetyczna napowietrzna do likwidacji
 - istniejąca sieć wodociągowa do likwidacji
 - istniejąca sieć kanalizacyjna do likwidacji
 - istniejąca sieć gazociągowa do likwidacji
 - istniejąca sieć energetyczna doziemna do likwidacji
- LEGENDA:**
- istn. elementy na podłożach mapowym
 - istniejąca sieć teletechniczna doziemna
 - istniejąca sieć energetyczna doziemna
 - istniejąca sieć energetyczna napowietrzna
 - istniejąca sieć wodociągowa
 - istniejąca sieć kanalizacyjna
 - istniejąca sieć gazociągowa

Starostwo Powiatowe w Włodzimierzu
ul. Przemysłowa 3
05-200 Włodzimierz

LISPUS
Biuro Ogólnoprojektowe
ul. Przemysłowa 3
05-200 Włodzimierz

ROZBUDOWA DROGI POWIATOWEJ NR 4324W NA ODCINKU OD SKRZYŻOWANIA UL. WARSZAWSKIEJ DO UL. CZAPSKIEGO I WITOSA W MSC. MAŁOPOLE

PLANŠA ZBIORCZA UZBROJENIA

WIELOBRANŻOWE		PROJEKT BUDOWLANY		
Utwórca	Data	Skala	Wersja projektu	Wersja
032.166.2014-1	01.2015	1:500	3	1.1

Autoryzacja	Wzrost	Podpis	Wzrost	Wzrost
Projektant	mgr inż. Marek Duda	Projektant	mgr inż. Marek Duda	mgr inż. Marek Duda
Opiniotwórca	mgr inż. Radosław Radoński	Opiniotwórca	mgr inż. Radosław Radoński	mgr inż. Radosław Radoński
Projektant	mgr inż. Radosław Radoński	Projektant	mgr inż. Radosław Radoński	mgr inż. Radosław Radoński
Projektant	mgr inż. Radosław Radoński	Projektant	mgr inż. Radosław Radoński	mgr inż. Radosław Radoński
Projektant	mgr inż. Radosław Radoński	Projektant	mgr inż. Radosław Radoński	mgr inż. Radosław Radoński