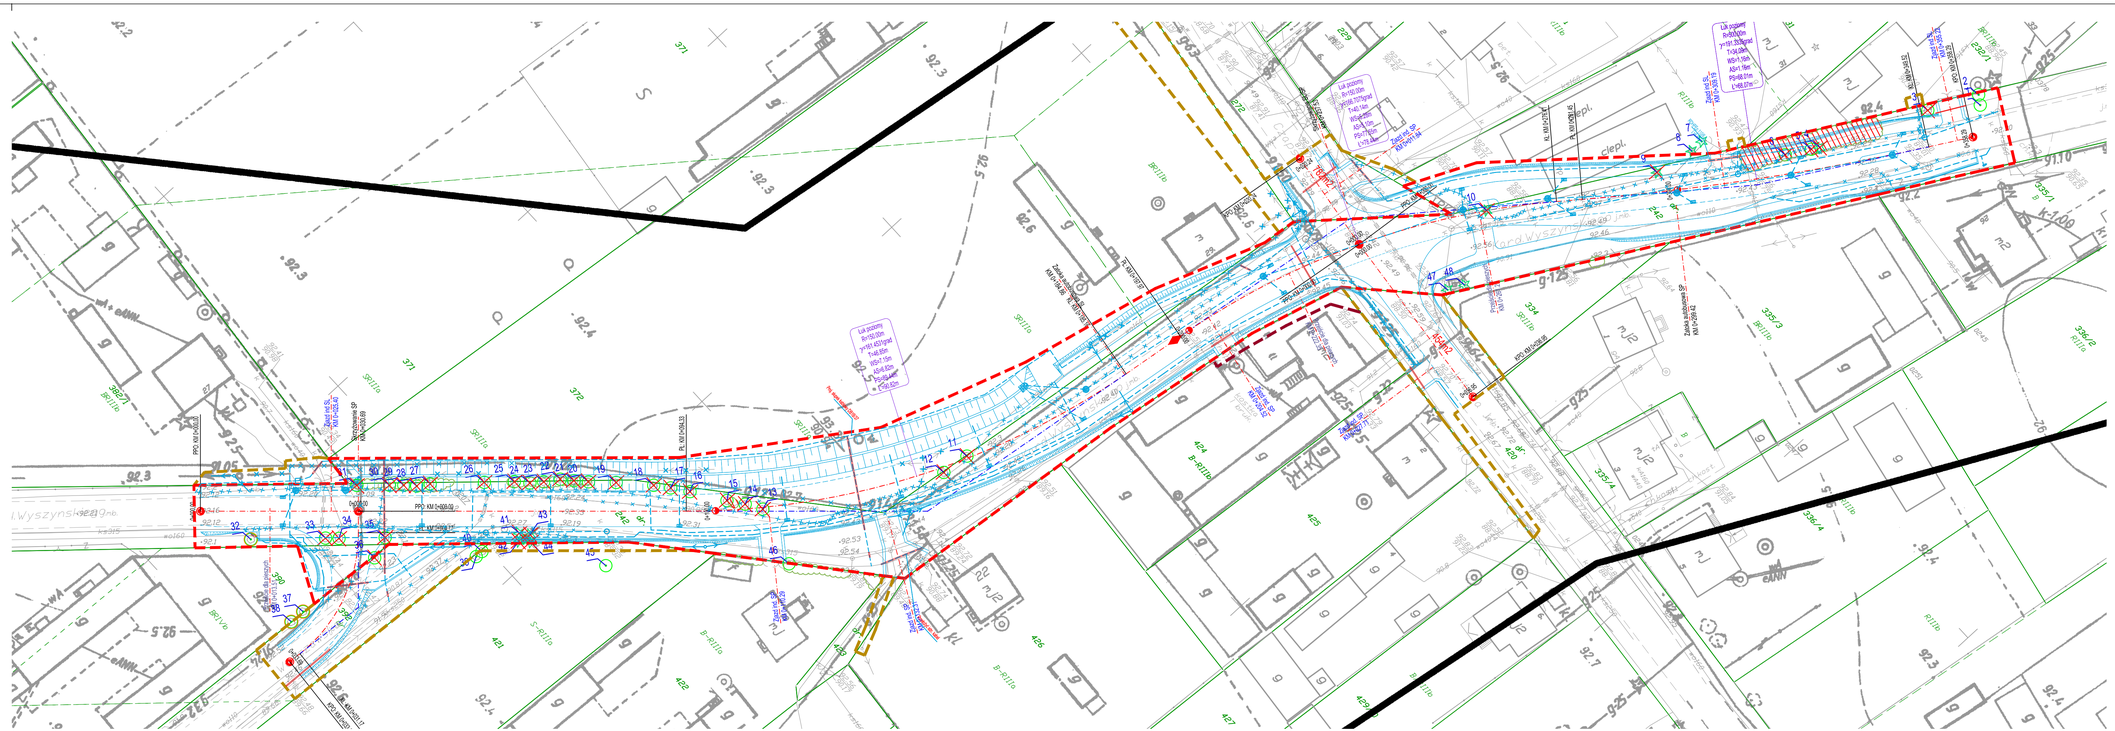
PPD KM 0+000.00
PPD KM 0+000.00
PPD KM 0+000.00