


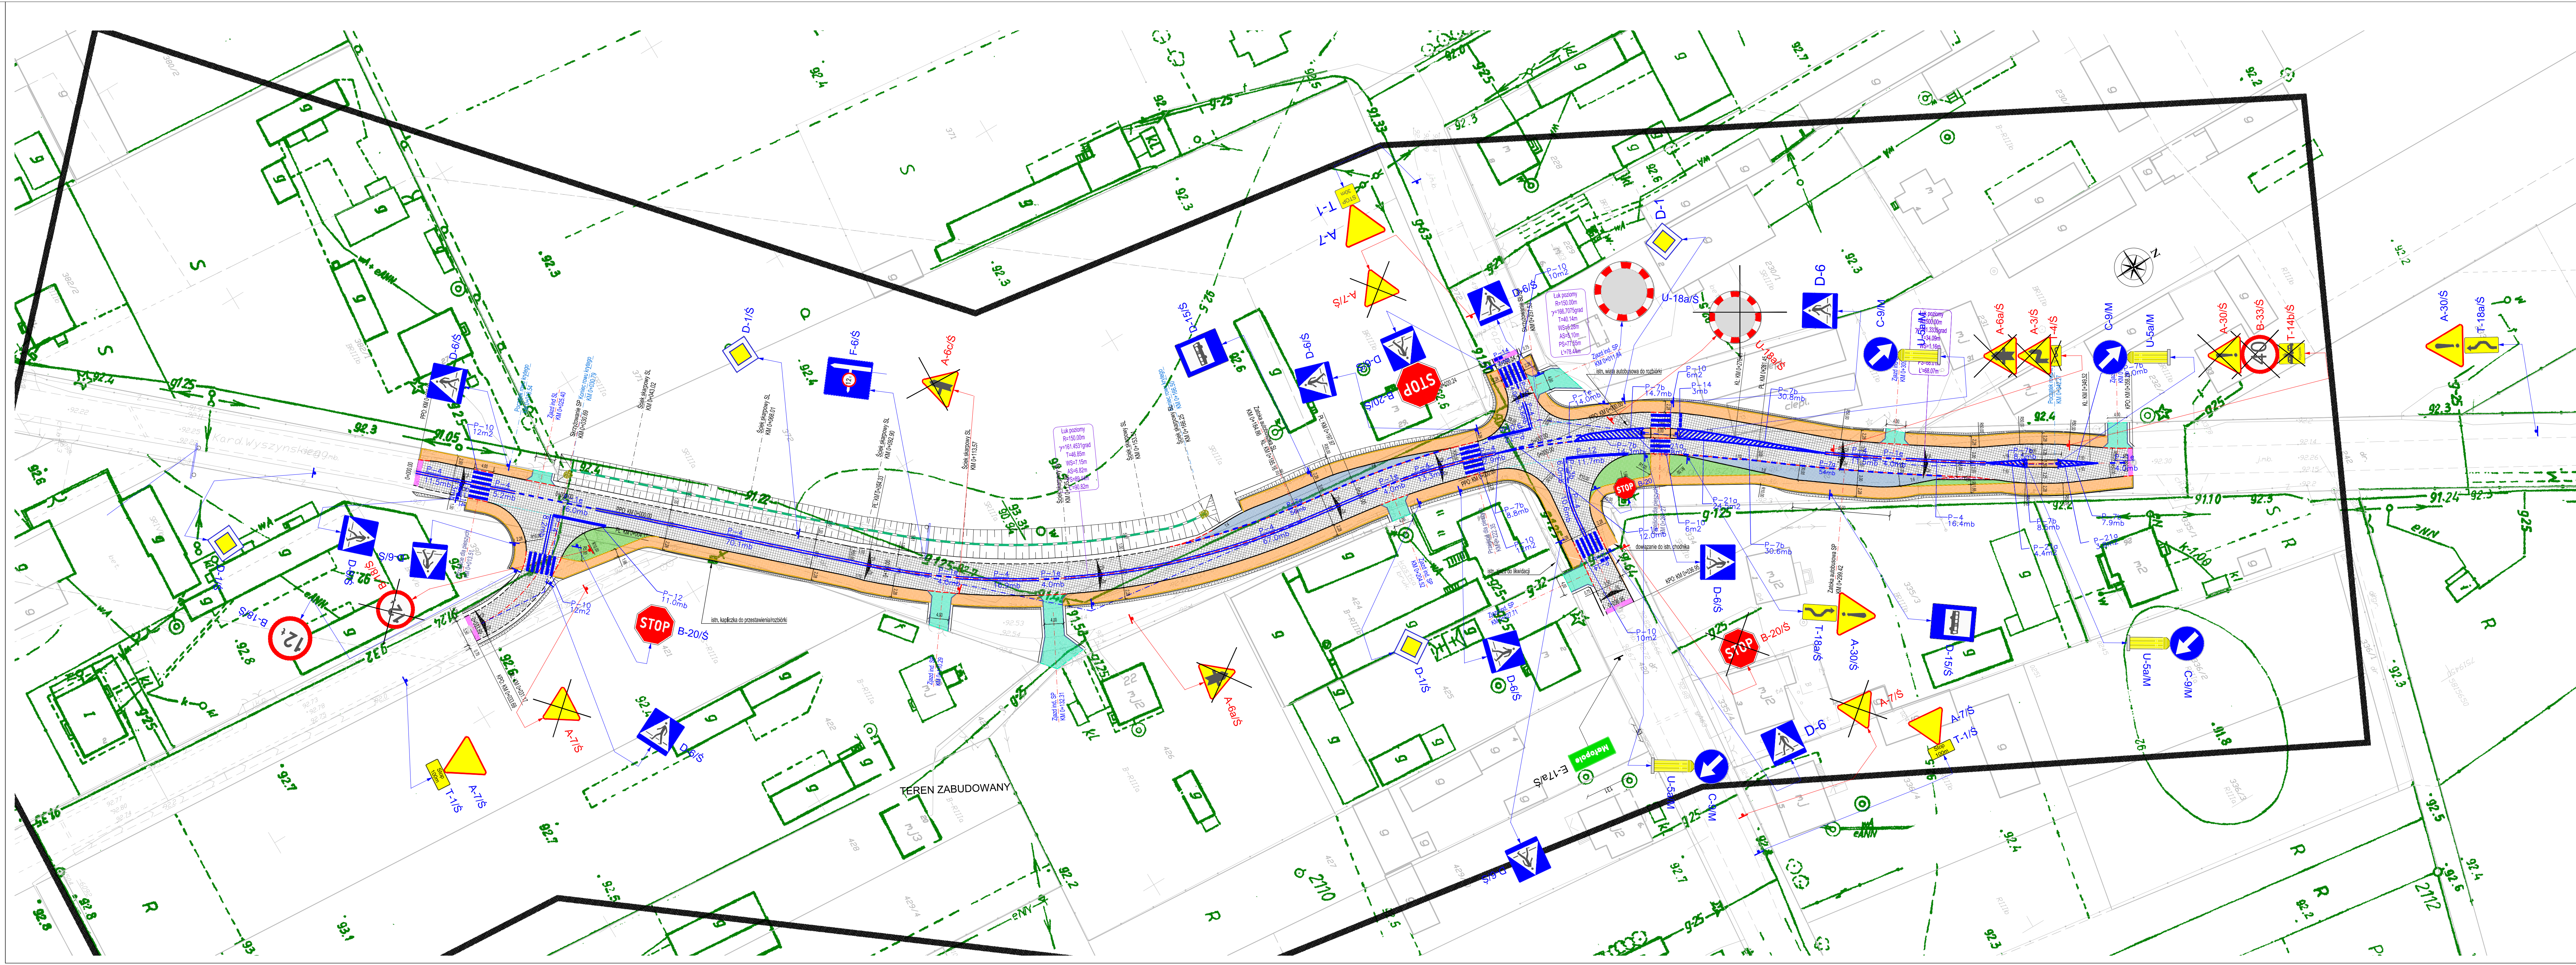

- LEGENDA:
- | | | | |
|--|---|--|---|
| | istn. pas drogowy (drog publicznych) | | proj. rowy drogowe trapezowe |
| | proj. pas drogowy | | proj. drenaz pod rowem drogowym |
| | istn. elementy na podkladzie mapowym | | proj. rowy kryty |
| | proj. elementy na podkladzie mapowym | | proj. przykanalik |
| | istn. elementy na podkladzie mapowym | | proj. studnia rewizyjna |
| | proj. krawedz jezdn | | proj. lokalizacja wpustu deszczowego z przykanalikiem |
| | proj. krawedz wystajacy 20x30 | | |
| | proj. krawedz obnizony 20x30 | | |
| | proj. krawedz obnizony 6x30 | | |
| | proj. krawedz na plesk 20x30 | | |
| | proj. nawierzchnia asfaltowa | | |
| | proj. chodnik z kostki brukowej | | |
| | proj. nawierzchnia z kostki na zjezdzie indywidualnym | | |
| | proj. nawierzchnia zatoki autobusowej | | |
| | proj. zieleń | | |
| | proj. powierzchnia przejezdna | | |
| | spadki poprzeczne | | |

Starostwo Powiatowe w Wolominie ul. Prądzyńskiego 3 05-200 Wolomin		Wykonawca I SPUS Biuro Opracowywania Programów i Projektów Inżynierskich Komunikacji Marcin Dobek tel/fax (+48) 22 560 56 27 ul. Mikołaja 7-22-100 Chetm	
Termin zadania ROZBUDOWA DROGI POWIATOWEJ NR 4324W NA ODCINKU OD SKRZYŻOWANIA UL. WARSZAWSKIEJ DO UL. CZAPSKIEGO I WITOSA W MSC. MAŁOPOLĘ			
Termin rysunku PROJEKT STAŁEJ ORGANIZACJI RUCHU			
Branża INŻYNIERIA RUCHU		Skala PROJEKT WYKONAWCZY	
Umowa 032.160.2014 z dnia 21.03.2014r.		Data 03.2015	
Autoryzacja mgr inż. Marcin Dobek		Podpis mgr inż. Marcin Dobek	
Projektant mgr inż. Marcin Dobek		Wartość rysunku 1 1.1	
LUB0217PWO0105		Branża drogi	