


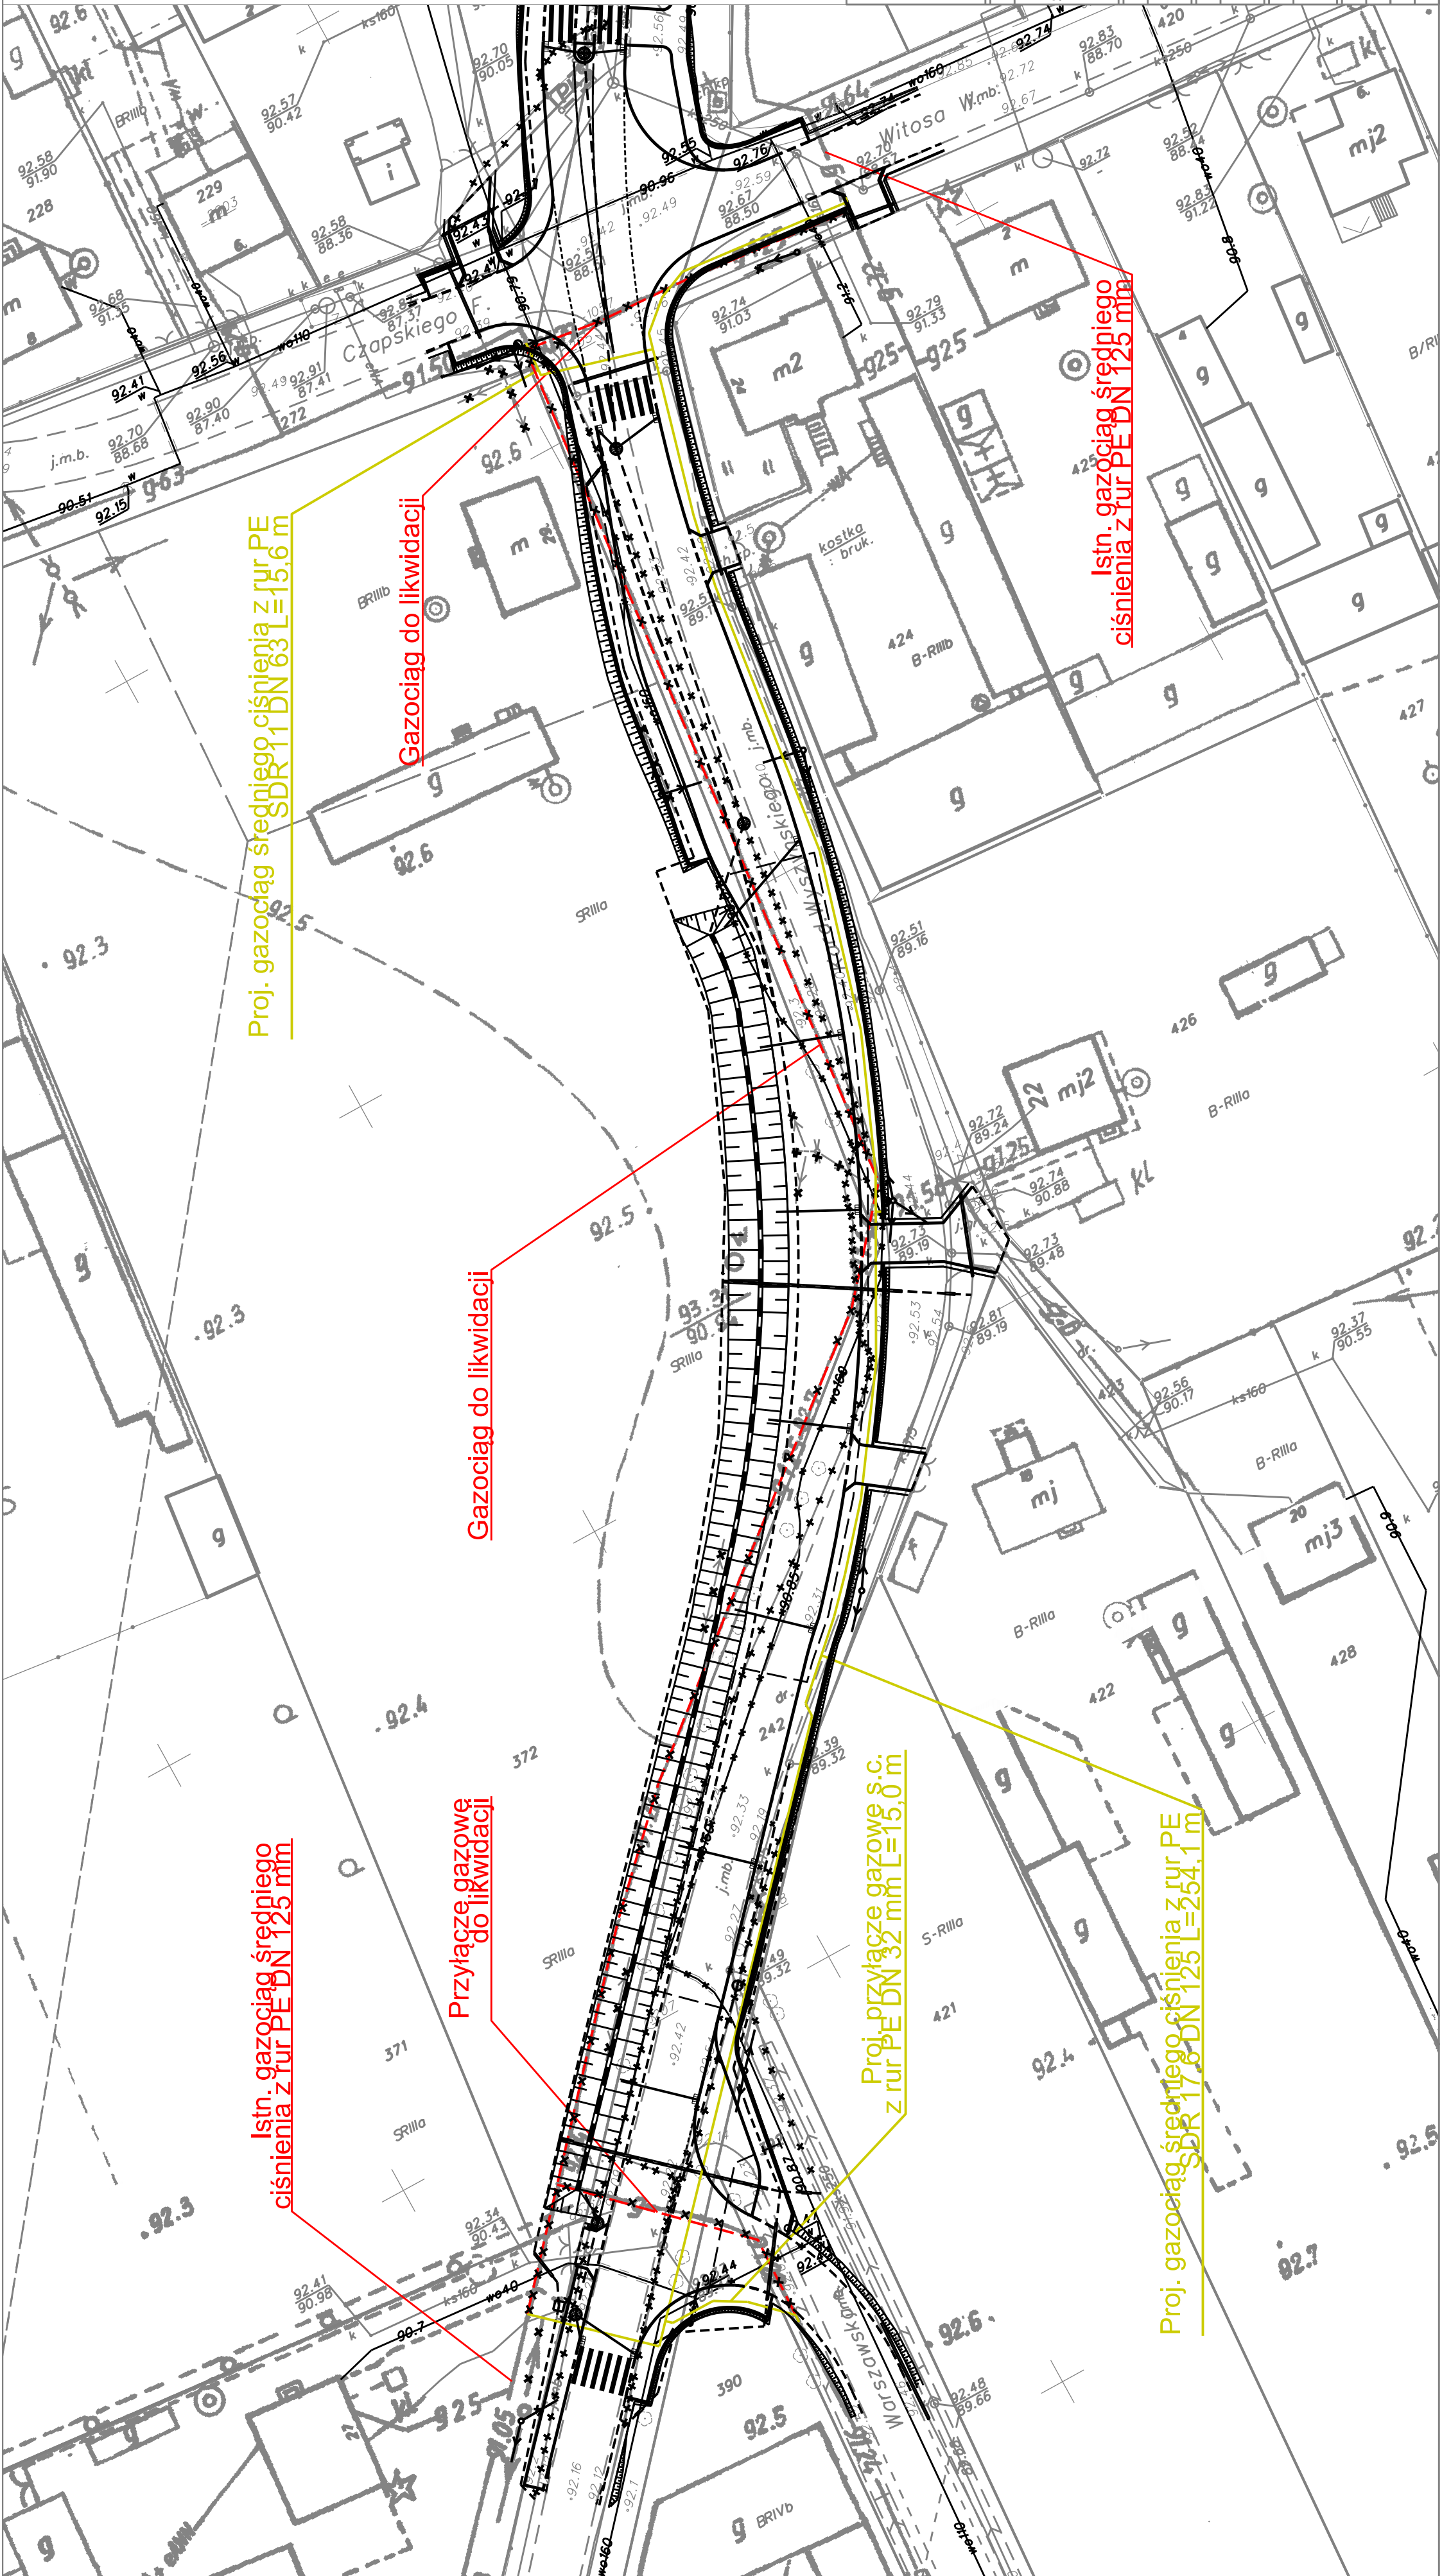



Zarząd Powiatu Wołomin
ul. Prądzińskiego 3
05-200 Wołomin

Wykonawca



LISPUS
Biuro Opracowywania Programów
I Projektów Inżynierskich i Komunikacyjnych
tel./fax (+48-82) 560-58-27
ul. Matejki 7, 22-100 Chełm

Temat zadania

ROZBUDOWA DRUGI POWIATOWEJ NR 4324W NA ODCINKU OD SKRZYŻOWANIA UL. WARSZAWSKIEJ DO UL. CZAPSKIEGO I WITOSA I DALEJ DO WYSOKOŚCI DZIAŁKI EW. NR 232/1 W MIEJSCOWOŚCI MAŁOPOLE –GMINA DĄBRÓWKA

Temat rysunku

PRZEBUDOWA SIECI GAZOWEJ - PLAN SITUACYJNY

Skala

1:500

03.2015

032.160.2014 z dnia 21.03.2014r.

SANITARNY		PROJEKT BUDOWLANY	
Utworzył	Data	Wzrost rysunku	Nr rysunku
032.160.2014 z dnia 21.03.2014r.	03.2015	1:500	1 0.1
Autorzy	Imię i nazwisko	Podpis	Nr uprawnień
Projektant	mgr inż. Wojciech Prędoła		Instalacyjna sanitarna MAZ020320PWO/S01
Opracował	Lukasz Kos		Instalacyjna sanitarna MAZ020320PWO/S01
Sprawdzał	mgr inż. Piotr Morawski		Instalacyjna sanitarna MAZ020320PWO/S01