


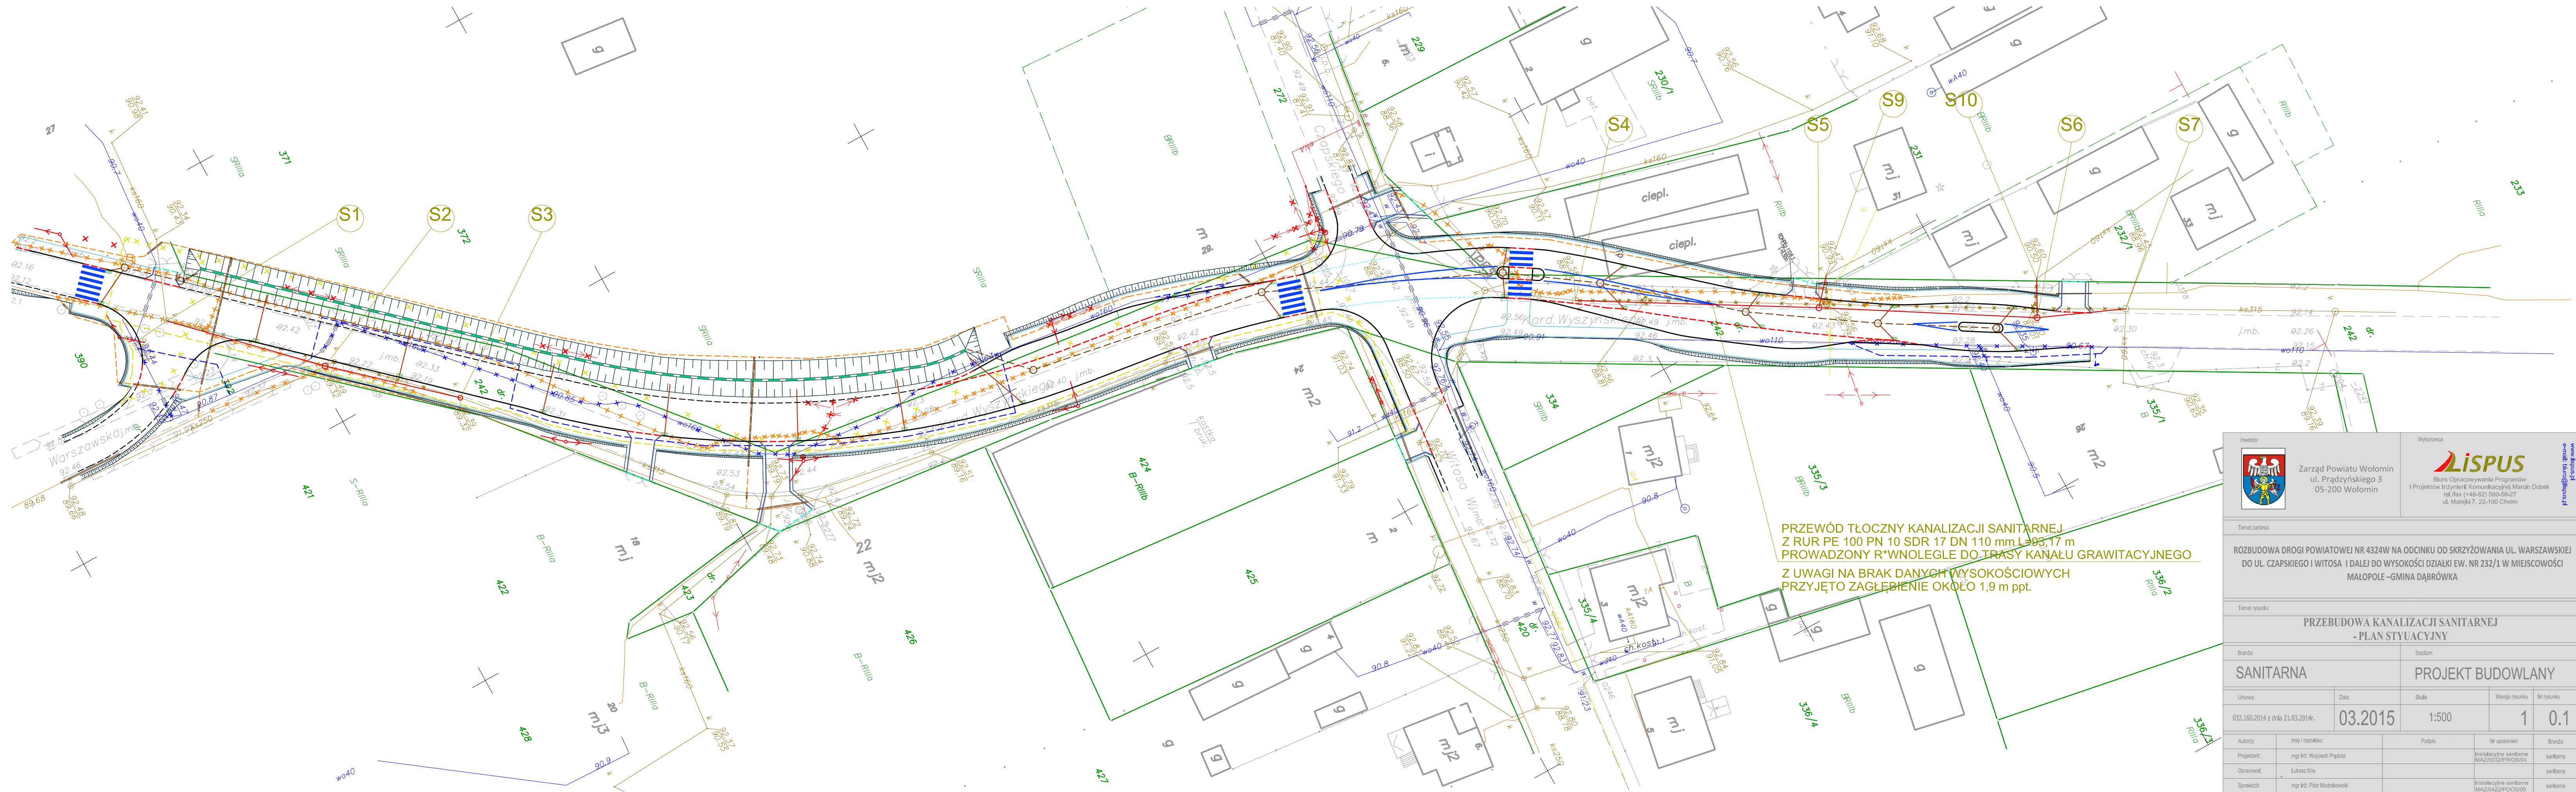

PRZEWÓD TŁOCZNY KANALIZACJI SANITARNEJ
Z RUR PE 100 PN 10 SDR 17 DN 110 mm L=93,17 m
PROWADZONY R*WNOLEGLE DO TRASY KANAŁU GRAWITACYJNEGO
Z UWAGI NA BRAK DANYCH WYSOKOŚCIOWYCH
PRZYJĘTO ZAGŁĘBIENIE OKOŁO 1,9 m ppt.



Zarząd Powiatu Wołomin

ul. Prądzińskiego 3

05-200 Wołomin

Wykonawca



LISPUS

Biuro Opracowywania Programów
i Projektów Inżynierii Komunikacyjnej Marcin Dobek

tel/fax (+48-02) 560-56-27

ul. Matejki 7, 22-100 Chełm

www.lispus.pl

email: biuro@lispus.pl

Temat zadania

ROZBUDOWA DROGI POWIATOWEJ NR 4324W NA ODCINKU OD SKRZYŻOWANIA UL. WARSZAWSKIEJ DO UL. CZAPSKIEGO I WITOSA I DALEJ DO WYSOKOŚCI DZIAŁKI EW. NR 232/1 W MIEJSCOWOŚCI MAŁOPOLE – GMINA DĄBRÓWKA

Temat rysunku

PRZEBUDOWA KANALIZACJI SANITARNEJ
- PLAN SYTUACYJNY

Branża		Stadium		
SANITARNA		PROJEKT BUDOWLANY		
Umowa	Data	Skala	Wersja rysunku	Nr rysunku
032.160.2014 z dnia 21.03.2014r.	03.2015	1:500	1	0.1
Autorzy	Inicj i nazwisko	Podpis	Nr uprawnień	Branża
Projektant:	mgr inż. Wojciech Prędoła		Instalacyjne sanitarne MAZ/0032/PWOS/04	sanitarna
Opracował:	Lukasz Kos			sanitarna
Sprawił:	mgr inż. Piotr Modrakowski		Instalacyjne sanitarne MAZ/0422/POOS/09	sanitarna