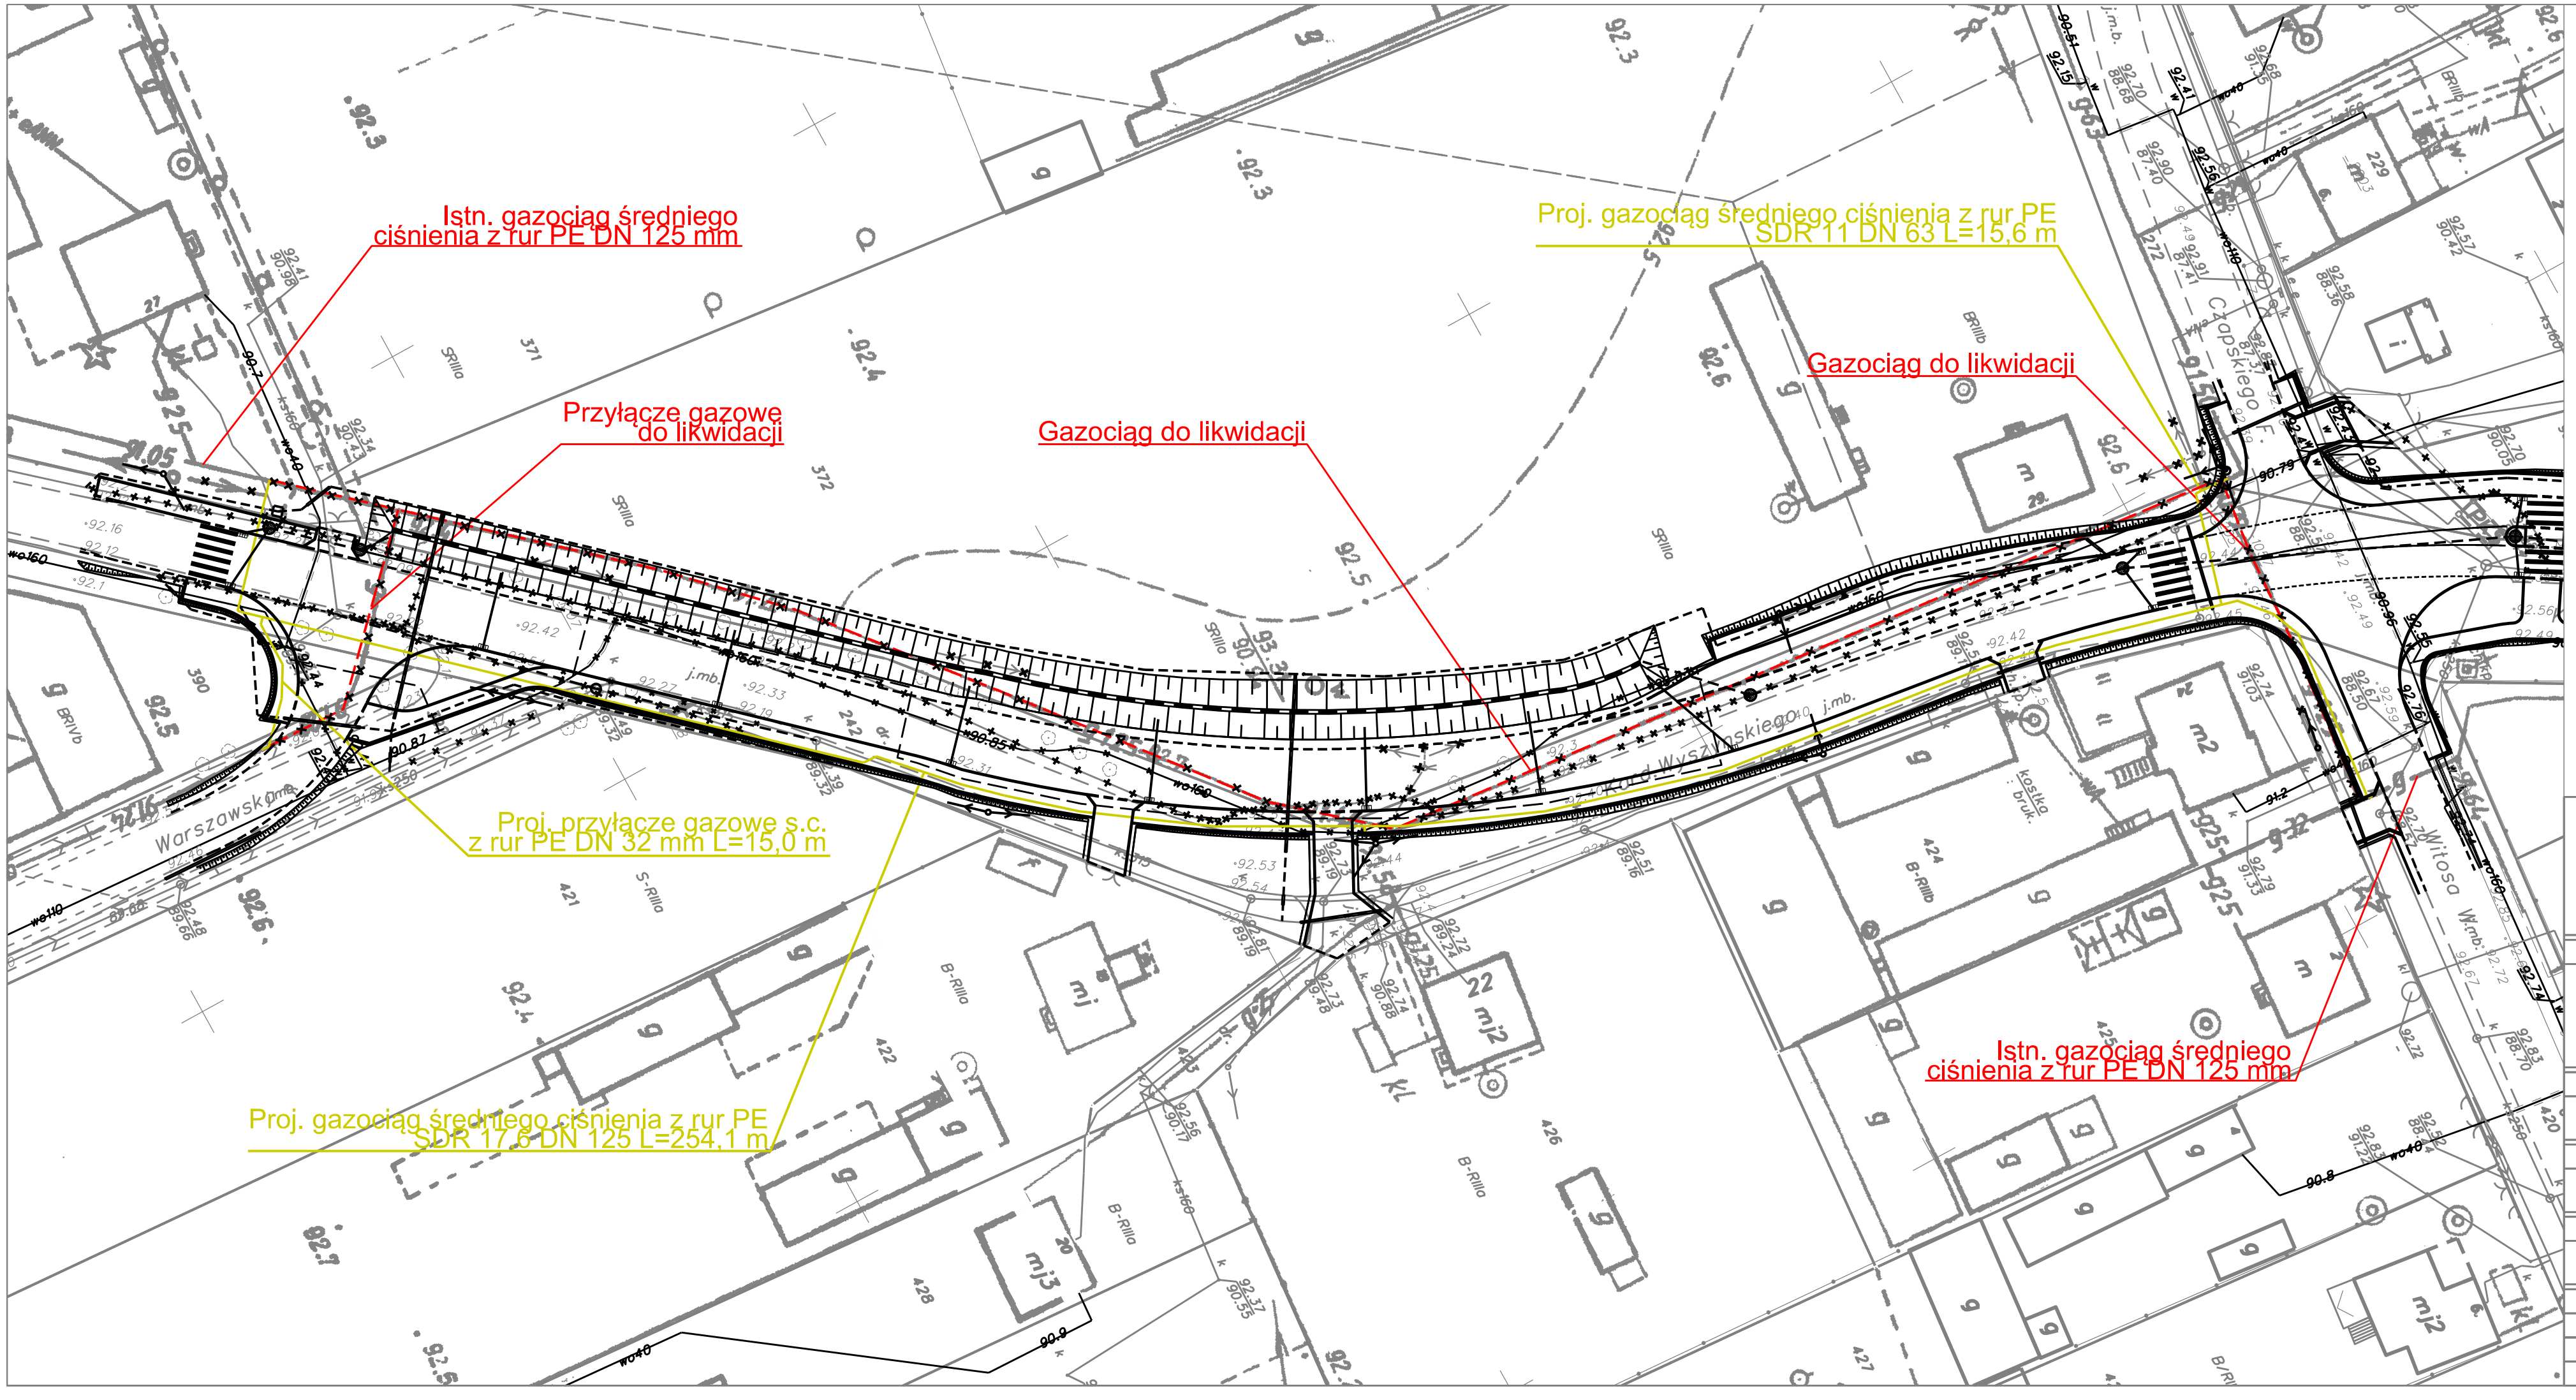

Inwestor	Wykonawca
Starostwo Powiatowe w Wołominie ul. Prądzyńskiego 3 05-200 Wołomin	LISPUS Biuro Opracowywania Programów i Projektów Inżynierii Komunikacyjnej Marcin Dobek tel./fax (+48-82) 560-58-27 ul. Matejki 7, 22-100 Chełm www.lispus.pl e-mail: biuro@lispus.pl

Temat zadania

ROZBUDOWA DROGI POWIATOWEJ NR 4324W NA ODCINKU OD SKRZYŻOWANIA UL. WARSZAWSKIEJ DO UL. CZAPSKIEGO I WITOSA W MSC. MAŁOPOLE

Temat rysunku

PRZEBUDOWA SIECI GAZOWEJ - PLAN SYTUACYJNY

Branża	Stadium
SANITARNA	PROJEKT WYKONAWCZY

Umowa	Data	Skala	Wersja rysunku	Nr rysunku
032.160.2014 z dnia 21.03.2014r.	08.2015	1:500	1	0.1

Autorzy	Imię i nazwisko	Podpis	Nr uprawnień	Branża
Projektant:	mgr inż. Wojciech Prędota		Instalacyjne sanitarne MAZ/0032/PWOS/04	sanitarna
Opracował:	Łukasz Kos			sanitarna
Sprawdził:	mgr inż. Piotr Modrakowski		Instalacyjne sanitarne MAZ/0422/POOS/09	sanitarna