


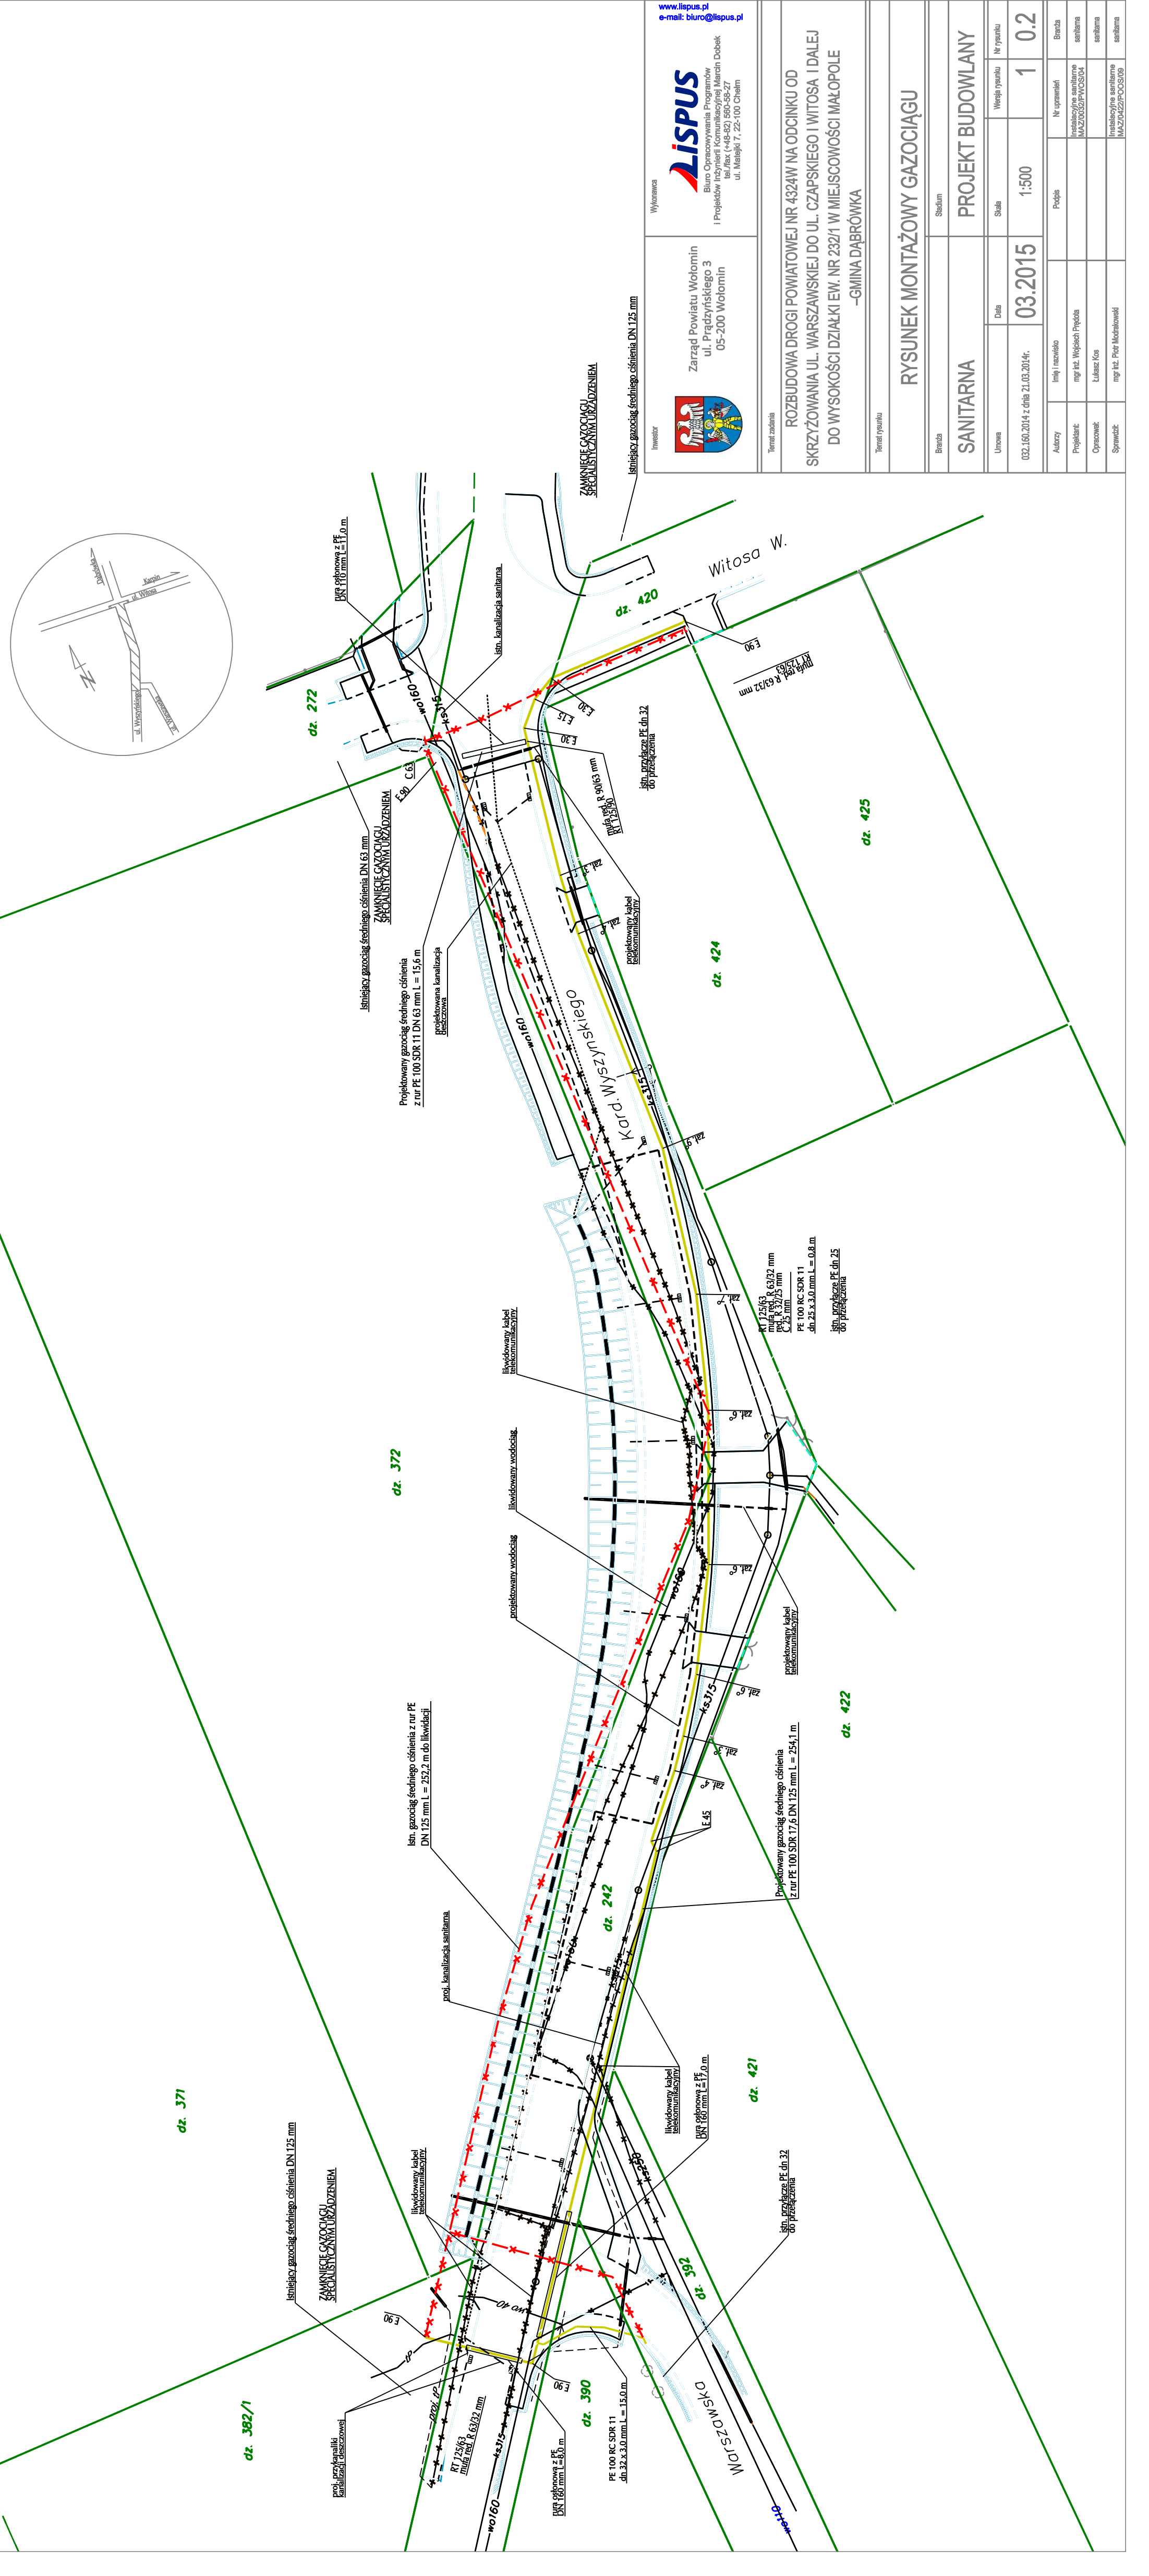



Zarząd Powiatu Wołomin
ul. Prądzyńskiego 3
05-200 Wołomin

Wykonawca



LISPUS
Biuro Opracowywania Programów
i Projektów Inżynierii Komunikacyjnej Marcin Dobak
tel./fax (+48-82) 560-59-27
ul. Matejki 7, 22-100 Chełm

Temat zadania

ROZBUDOWA DROGI POWIATOWEJ NR 4324W NA ODCINKU OD SKRZYŻOWANIA UL. WARSZAWSKIEJ DO UL. CZAPSKIEGO I WITOSA I DALEJ DO WYSOKOŚCI DZIAŁKI EW. NR 232/1 W MIEJSCOWOŚCI MAŁOPOLE –GMINA DĄBRÓWKA

Temat rysunku

RYSUNEK MONTAŻOWY GAZOCIĄGU

SANITARNA		PROJEKT BUDOWLANY	
Utworzone	Data	Skala	Nr rysunku
032.160.2014 z dnia 21.03.2014r.	03.2015	1:500	1

Autorzy	Inżynier i nadzór	Projekt	Nr uprawnień	Branda
mgr inż. Wojciech Prigoda				sanitarna
mgr inż. Łukasz Koc				sanitarna
mgr inż. Piotr Maciejowski				sanitarna

