


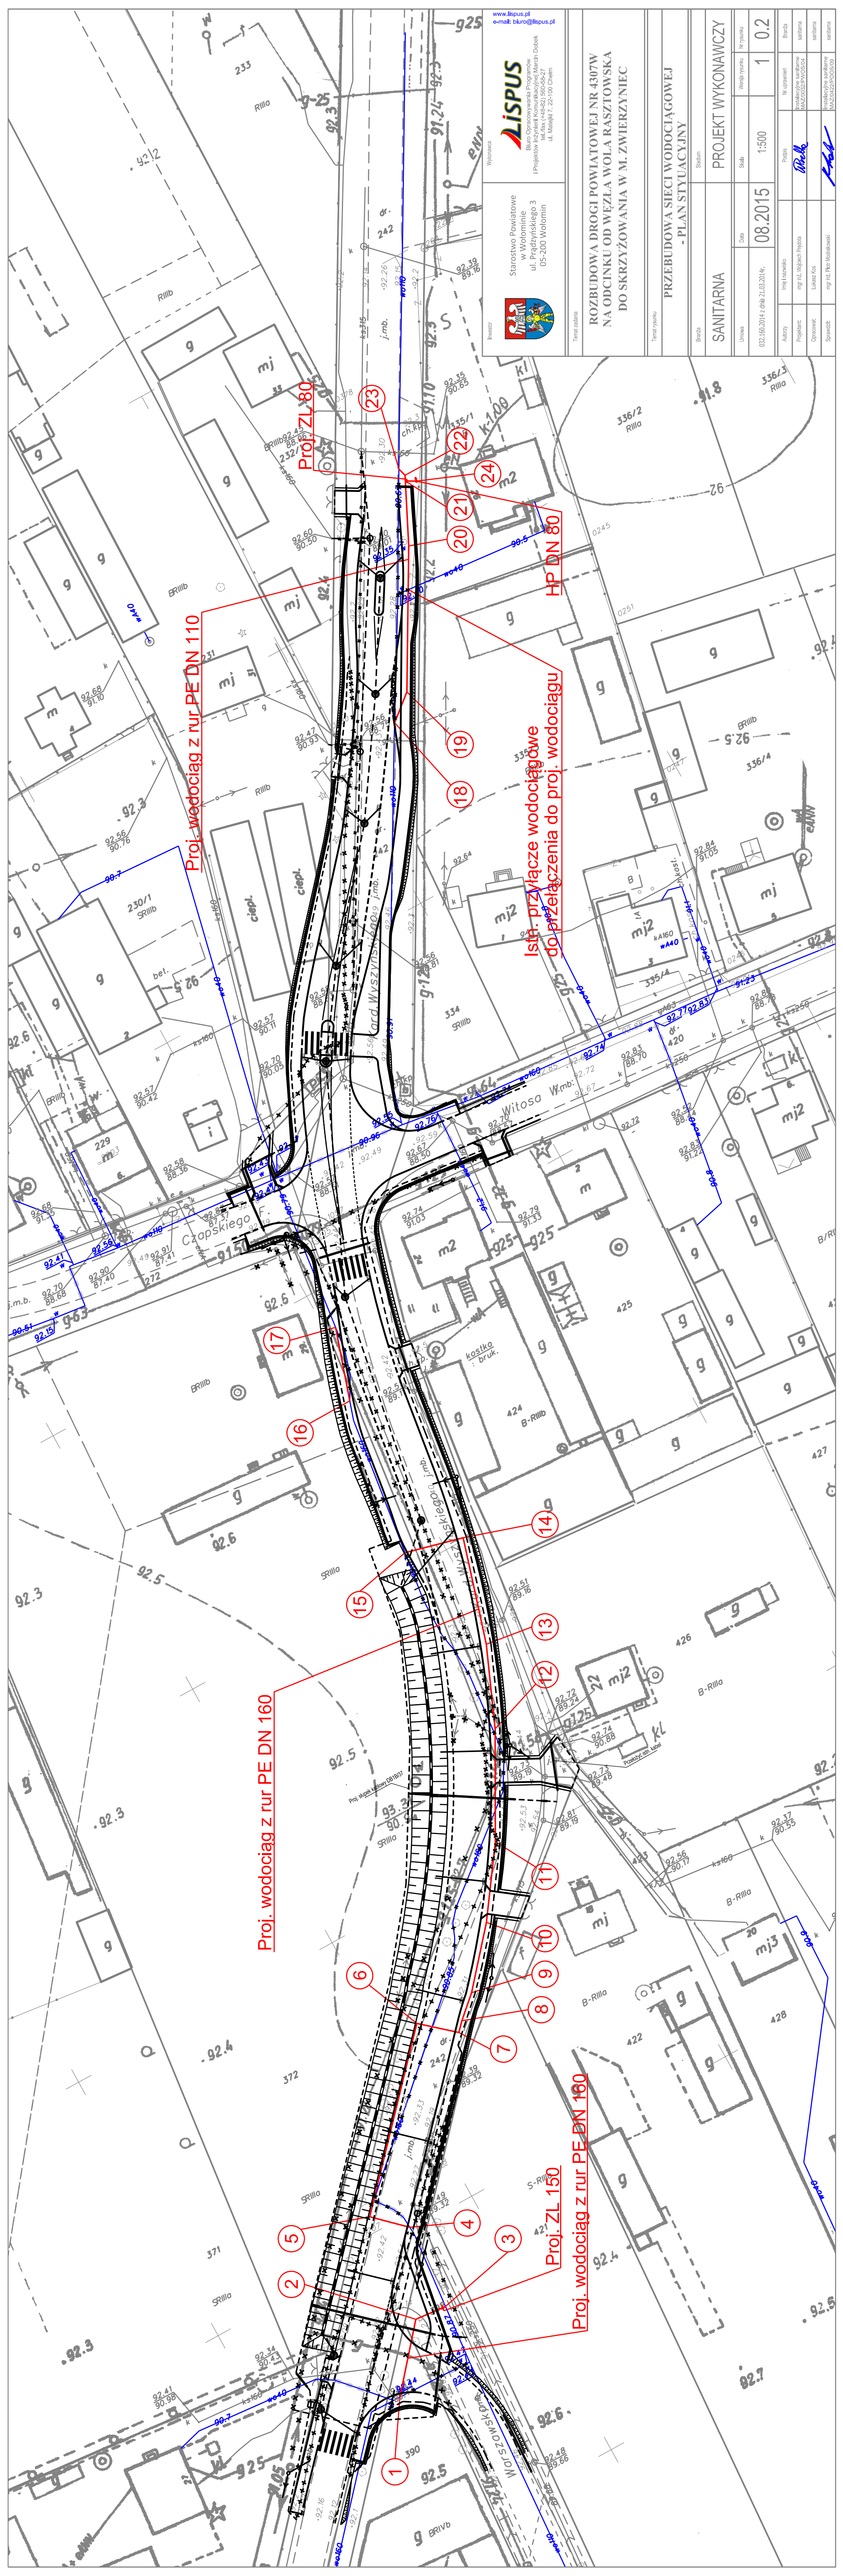



Starostwo Powiatowe
w Wołominie
ul. Prądzińskiego 3
05-200 Wołomin



LISPUS
Biurowo Opracowywania Programów
i Projektów Inżynierii Komunikacyjnej i Małych Drobnych
ul. Masłowa 7, 22-100 Chajki

Tenat zbudowania

ROZBUDOWA DROGI POWIATOWEJ NR 4307W
NA ODCINKU OD WĘZŁA WOLA RASZTOWSKA
DO SKRZYŻOWANIA W M. ZWIERZYNYC

Tenat wykonawcy

PRZEBUDOWA SIECI WODOCIĄGOWEJ
- PLAN SYTUACYJNY

Sanitarna

PROJEKT WYKONAWCZY

Umowa

Skala

032.160.2014 z dnia 21.03.2014r.

08.2015

1:500

Artykuł

Projektant

Opisano

Sprzedaż

Inżynier

mgr inż. Wojciech Prędoła

Lukasz Kosa

mgr inż. Piotr Modrzewski

mgr inż. Piotr Modrzewski

Barbara

Wojciech Prędoła

Lukasz Kosa

Piotr Modrzewski

Barbara

Wojciech Prędoła

Lukasz Kosa

Piotr Modrzewski