RZĘDNE POŁĄCZENIA Z ISTNIEJĄCYM PRZEWODEM NALEŻY OKREŚLIĆ PO ODKOPANIU PRZEWODU TŁOCZNEGO

PRZEWÓD TŁOCZNY KANALIZACJI SANITARNEJ Z RUR PE 100 PN 10 SDR 17 DN 110 mm L=93,17 m PROWADZONY RÓWNOLEGLE DO TRASY KANAŁU GRAWITACYJNEGO

Z UWAGI NA BRAK DANYCH WYSOKOŚCIOWYCH PRZYJĘTO ZAGŁĘBIENIE OKOŁO 1,9 m ppt.

RZĘDNE POŁĄCZENIA Z ISTNIEJĄCYM PRZEWODEM NALEŻY OKREŚLIĆ PO ODKOPANIU PRZEWODU TŁOCZNEGO

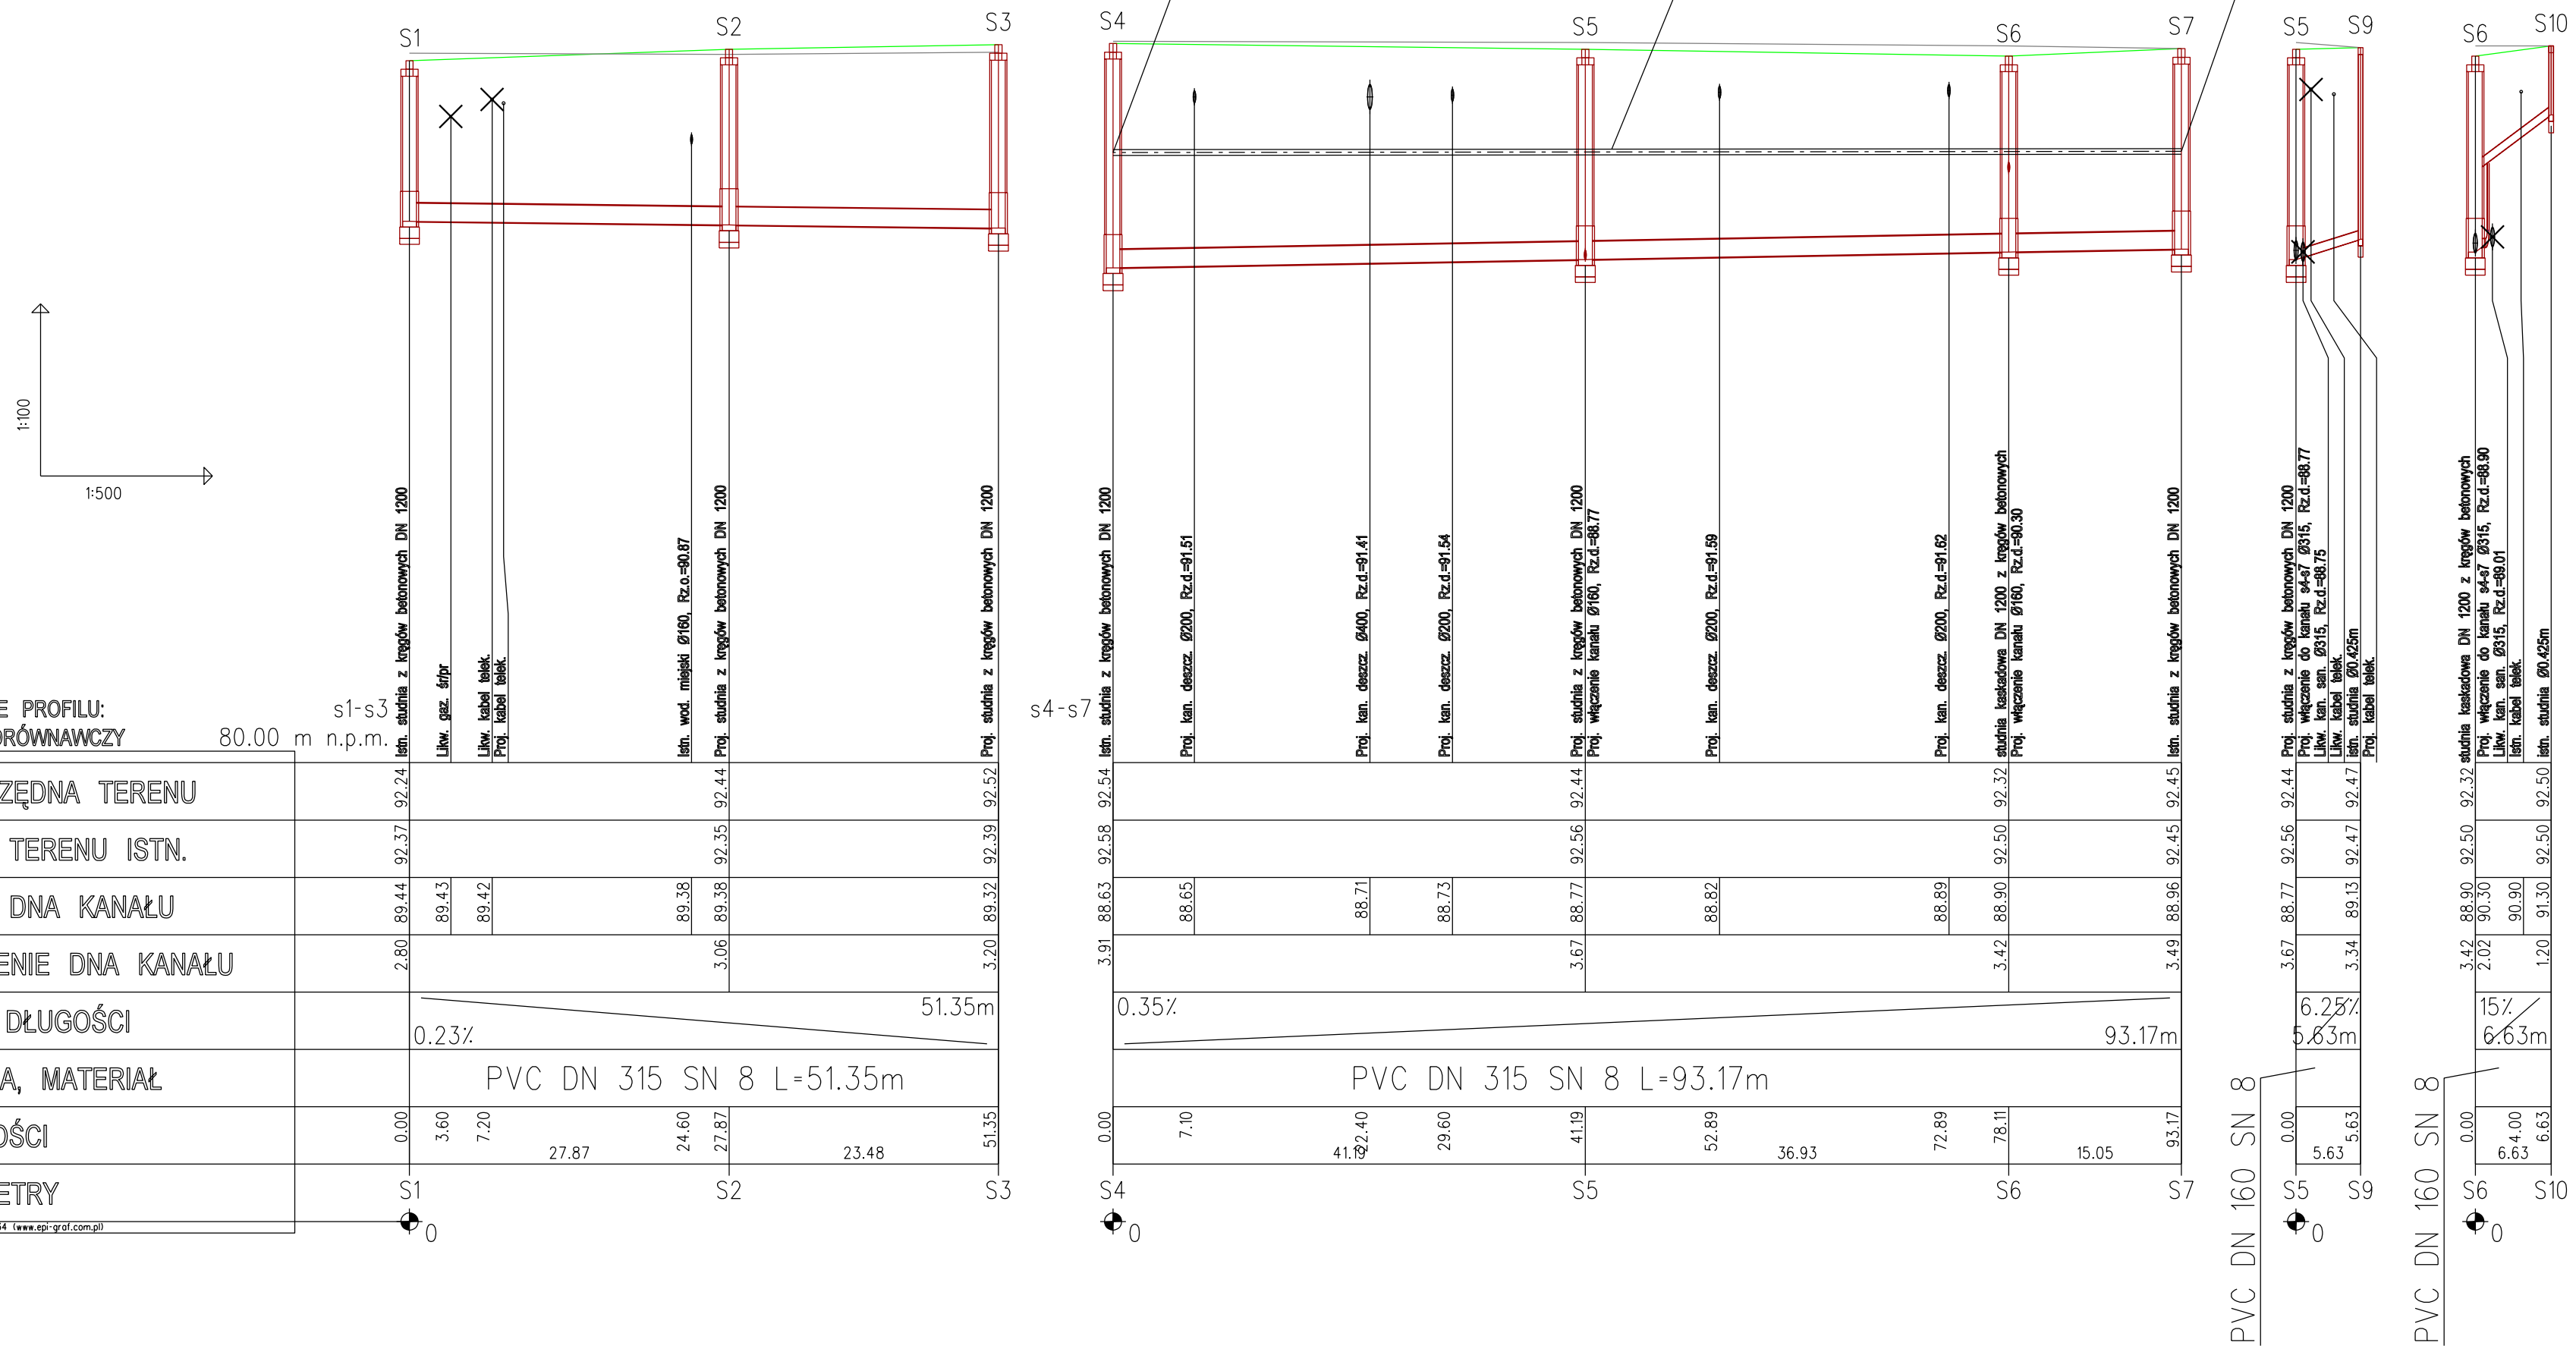

OZNACZENIE PROFILU: s1-s3 s4-s7

POZIOM PORÓWNAWCZY 80.00 m n.p.m.

	S1	S2	S3
PROJ. RZĘDNA TERENU	92.24	92.44	92.52
RZĘDNA TERENU ISTN.	92.37	92.35	92.39
RZĘDNA DNA KANAŁU	89.44	89.38	89.32
ZAGŁĘBIENIE DNA KANAŁU	2.80	3.06	3.20
SPADKI, DŁUGOŚCI	0.23%	51.35m	
ŚREDNICA, MATERIAŁ	PVC DN 315 SN 8 L=51.35m		
ODLEGŁOŚCI	0.00	3.60 7.20 27.87	24.60 27.87 23.48 51.35
HEKTOMETRY	0		

	S4	S5	S6	S7
PROJ. RZĘDNA TERENU	92.54	92.44	92.32	92.45
RZĘDNA TERENU ISTN.	92.58	92.56	92.50	92.45
RZĘDNA DNA KANAŁU	88.63	88.65 88.71 88.73	88.77 88.82 88.89	88.90 88.96
ZAGŁĘBIENIE DNA KANAŁU	3.91		3.67	3.42 3.49
SPADKI, DŁUGOŚCI	0.35%			93.17m
ŚREDNICA, MATERIAŁ	PVC DN 315 SN 8 L=93.17m			
ODLEGŁOŚCI	0.00	7.10 41.40 2.40 29.60	41.19 52.89 36.93	72.89 78.11 15.05 93.17
HEKTOMETRY	0			

	S5	S9
PROJ. RZĘDNA TERENU	92.44	92.47
RZĘDNA TERENU ISTN.	92.56	92.47
RZĘDNA DNA KANAŁU	88.77	89.13
ZAGŁĘBIENIE DNA KANAŁU	3.67	3.34
SPADKI, DŁUGOŚCI	6.25% 5.63m	
ŚREDNICA, MATERIAŁ	PVC DN 160 SN 8	
ODLEGŁOŚCI	0.00	5.63 5.63
HEKTOMETRY	0	

	S6	S10
PROJ. RZĘDNA TERENU	92.32	92.50
RZĘDNA TERENU ISTN.	92.50	92.50
RZĘDNA DNA KANAŁU	88.90	90.30 90.90 91.30
ZAGŁĘBIENIE DNA KANAŁU	3.42	2.02 1.20
SPADKI, DŁUGOŚCI	15% 6.63m	
ŚREDNICA, MATERIAŁ	PVC DN 160 SN 8	
ODLEGŁOŚCI	0.00	4.00 6.63 6.63
HEKTOMETRY	0	

Generator rysunkowy 7.34 (www.epi-prof.com.pl)

Inwestor

Starostwo Powiatowe
w Wołominie
ul. Prądzyńskiego 3
05-200 Wołomin

Wykonawca

LISPUS
Biuro Opracowywania Programów
i Projektów Inżynierii Komunikacyjnej Marcin Dobek
tel./fax (+48-82) 560-58-27
ul. Matejki 7, 22-100 Chełm
www.lispus.pl
e-mail: biuro@lispus.pl

Temat zadania

ROZBUDOWA DROGI POWIATOWEJ NR 4324W NA ODCINKU OD SKRZYŻOWANIA UL. WARSZAWSKIEJ DO UL. CZAPSKIEGO I WITOSA W MSC. MAŁOPOLE

Temat rysunku

PRZEBUDOWA KANALIZACJI SANITARNEJ - PROFILE SIECI KANALIZACYJNEJ

Branża	Stadium
SANITARNA	PROJEKT WYKONAWCZY

Umowa	Data	Skala	Wersja rysunku	Nr rysunku
032.160.2014 z dnia 21.03.2014r.	08.2015	1:500	1	0.4

Autorzy	Imię i nazwisko	Podpis	Nr uprawnień	Branża
Projektant:	mgr inż. Wojciech Prędota		Instalacyjne sanitarne MAZ/0032/PWOS/04	sanitarna
Opracował:	Łukasz Kos			sanitarna
Sprawdził:	mgr inż. Piotr Modrakowski		Instalacyjne sanitarne MAZ/0422/POOS/09	sanitarna