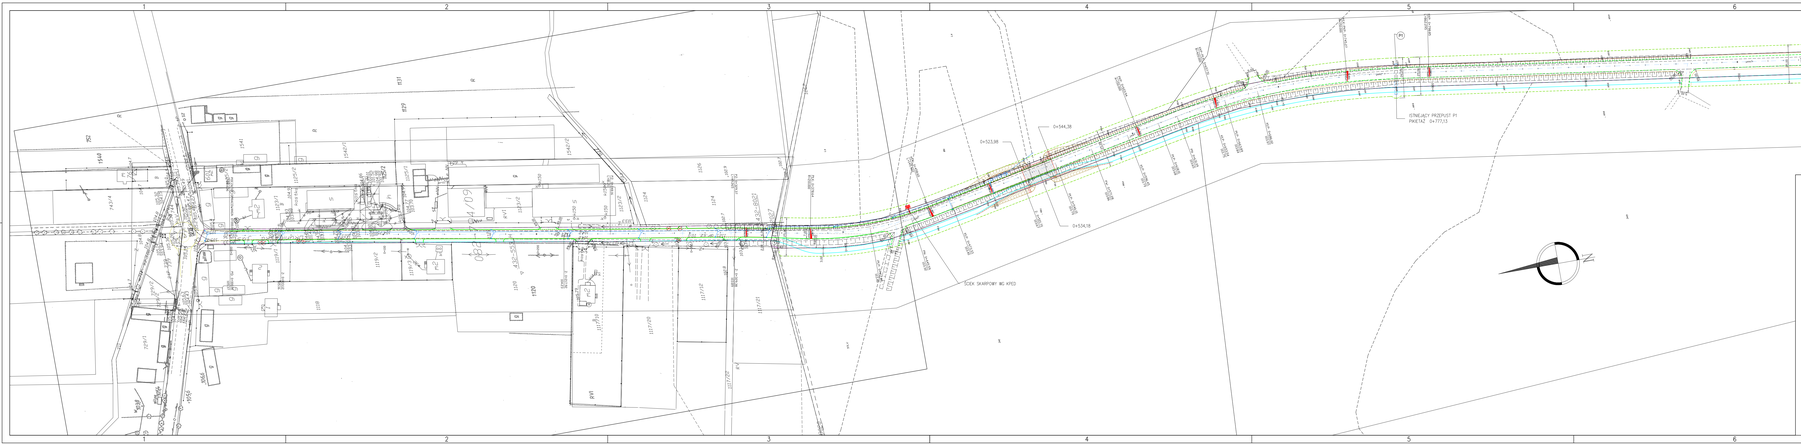

LEGENDA

- ISTNIEJĄCA GRANICA PASA DROGOWEGO WYNIKAJĄCA NAŁOŻENIA GRANIC EWIDENCYJNE DZIAŁEK
- GRANICA OPRACOWANIA PROPONOWANA GRANICA PASA DROGOWEGO
- KRAWĘŻNIK WYSTAJĄCY
- KRAWĘŻ JEZDNI (OPORNIK WTOPIONY)
- KRAWĘŻ CHODNIKA
- KRAWĘŻ POBOCZA
- BARIERA OCHRONNA (BARIERPOPRZĘGI) OPOJNA OCHRONNA
- BARIERA OCHRONNA
- ŚCIEK ULICZNY PRZYKRAWĘŻNIKOWY Z KOSZEM BETONOWEJ
- OGRODZENIE LINOWE
- ŚCIEK SKARPOWY WG KF03
- PROJEKTOWANE ROWY OPYSKOWE(LIŚĆ)
- MIEJSCA POSTOJOWE
- PROJEKTOWANY OBIEKT MOSTOWY
- STUDZIENKI ŚCIEKOWE BETONOWE Z WPUSTEM KULOŚNYM Z PRZYKRAWĘŻNIKIEM PW-1 ø500mm SS NR 5a1 SS NR 5a2b ø500mm
- STUDNIE REWIZYJNE BETONOWE ø1200mm SS NR 32 SS NR 31A
- STUDNIE REWIZYJNE BETONOWE ø1200mm SS NR 31 SS NR 31A
- STUDNIA BETONOWA NR 5/15 ø1000mm – PIASCZNIK
- STUDNIA BETONOWA NR 5/16 ø1000mm – SZYBKOŚCIĄ
- KANAŁ DESZCZOWY ø300 mm POMIĘDZY STUDZIENKAMI ŚCIEKOWYMI 5a, I STUDNIAMI REWIZYJNE 5

Nr rys. D-1_1	Projekt zagospodarowania terenu z planem sytuacyjno - wysokościowym OD(CNB)X 1+050.00 - 1+550.00

"JULTREX" Inż. Adam Rosiński
05-240 Tłuszcz ul. Długa 61

Zespół projektowy	mgr inż. Małgorzata Celewicz (uprawnienia budowlane bez ograniczeń)	podpis	
	inż. Adam Rosiński		
	Patryk Wiatacha		
Tłuszcz, grudzień 2009 r.		stronna	

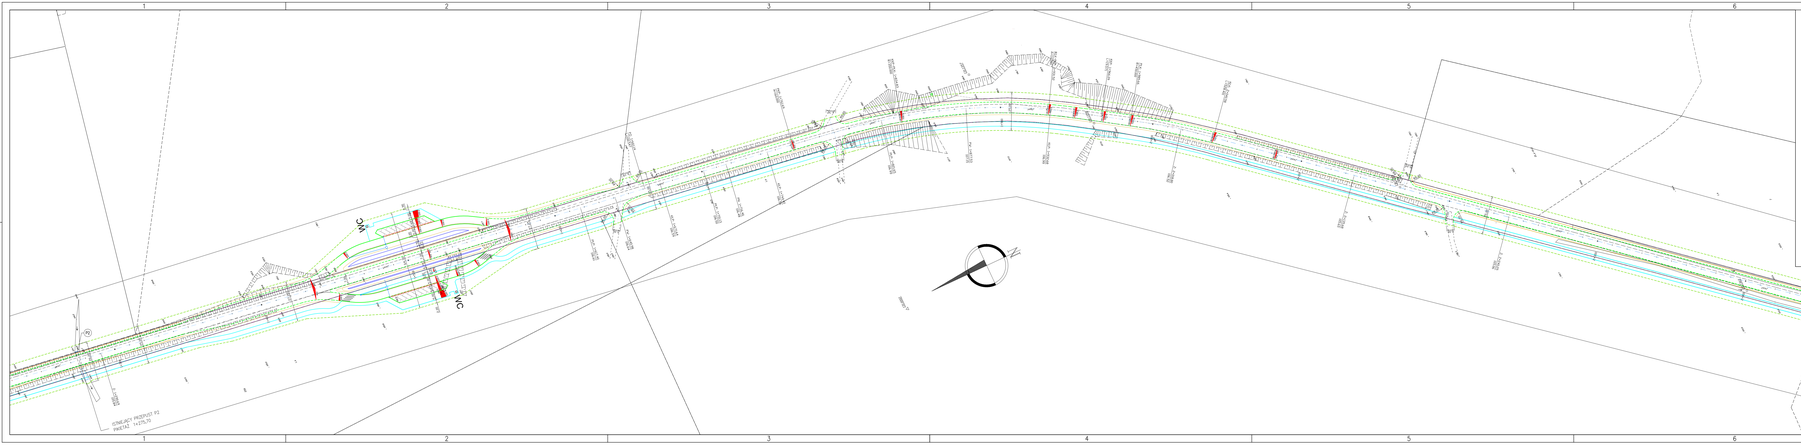

LEGENDA

- ISTNIEJĄCA GRANICA PASA DROGOWEGO WYNIKAJĄCA NAŁOŻENIA GRANIC EWIDENCYJNE DZIAŁEK
- GRANICA OPRACOWANIA PROPONOWANA GRANICA PASA DROGOWEGO
- KRAWĘŻNIK WYSTAJĄCY
- KRAWĘŻ JEZDNI (OPORNIK WTOPIONY)
- KRAWĘŻ CHODNIKA
- KRAWĘŻ POBOCZA
- BARIERPOPRZĘGI OPOJNA OCHRONNA
- BARIERA OCHRONNA
- ŚCIEK ULICZNY PRZYKRAWĘŻNIKOWY Z KOSZEM BETONOWEJ
- OGRODZENIE LINOWE
- ŚCIEK SKARPOWY WG KF03
- PROJEKTOWANE ROWY OPYSKOWE(LIŚĆ)
- MIEJSCA POSTOJOWE
- PROJEKTOWANY OBIEKT MOSTOWY
- STUDZIENKI ŚCIEKOWE BETONOWE Z WPUSTEM KULOŚNYM Z PRZYKRAWĘŻNIKIEM PW-1 ø500mm SS NR 5a1 SS NR 5a2b ø500mm
- STUDNIE REWIZYJNE BETONOWE ø1200mm SS NR 31 SS NR 31A
- STUDNIE REWIZYJNE BETONOWE ø1200mm SS NR 31 SS NR 31A
- STUDNIA BETONOWA NR 5/15 ø1000mm – PIASCZNIK
- STUDNIA BETONOWA NR 5/16 ø1000mm – SZYBKOŚCIĄ
- KANAŁ DESZCZOWY ø300 mm POMIĘDZY STUDZIENKAMI ŚCIEKOWYMI 5a, I STUDNIAMI REWIZYJNE 5
- ISTNIEJĄCY PRZEPUST PO DROGA DO PIEŚKOWY LUB DO RONKOTO NR P1, P2, P3

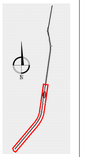

Nr rys. D-1_2	Projekt zagospodarowania terenu z planem sytuacyjno - wysokościowym OD(CNB)X 1+250.00 - 2+550.00

"JULTREX" Inż. Adam Rosiński
05-240 Tłuszcz ul. Długa 61

Zespół projektowy	mgr inż. Małgorzata Celewicz (uprawnienia budowlane bez ograniczeń)	podpis	
	inż. Adam Rosiński		
	Patryk Wiatacha		
Tłuszcz, grudzień 2009 r.		stronna	